



# Grundriss

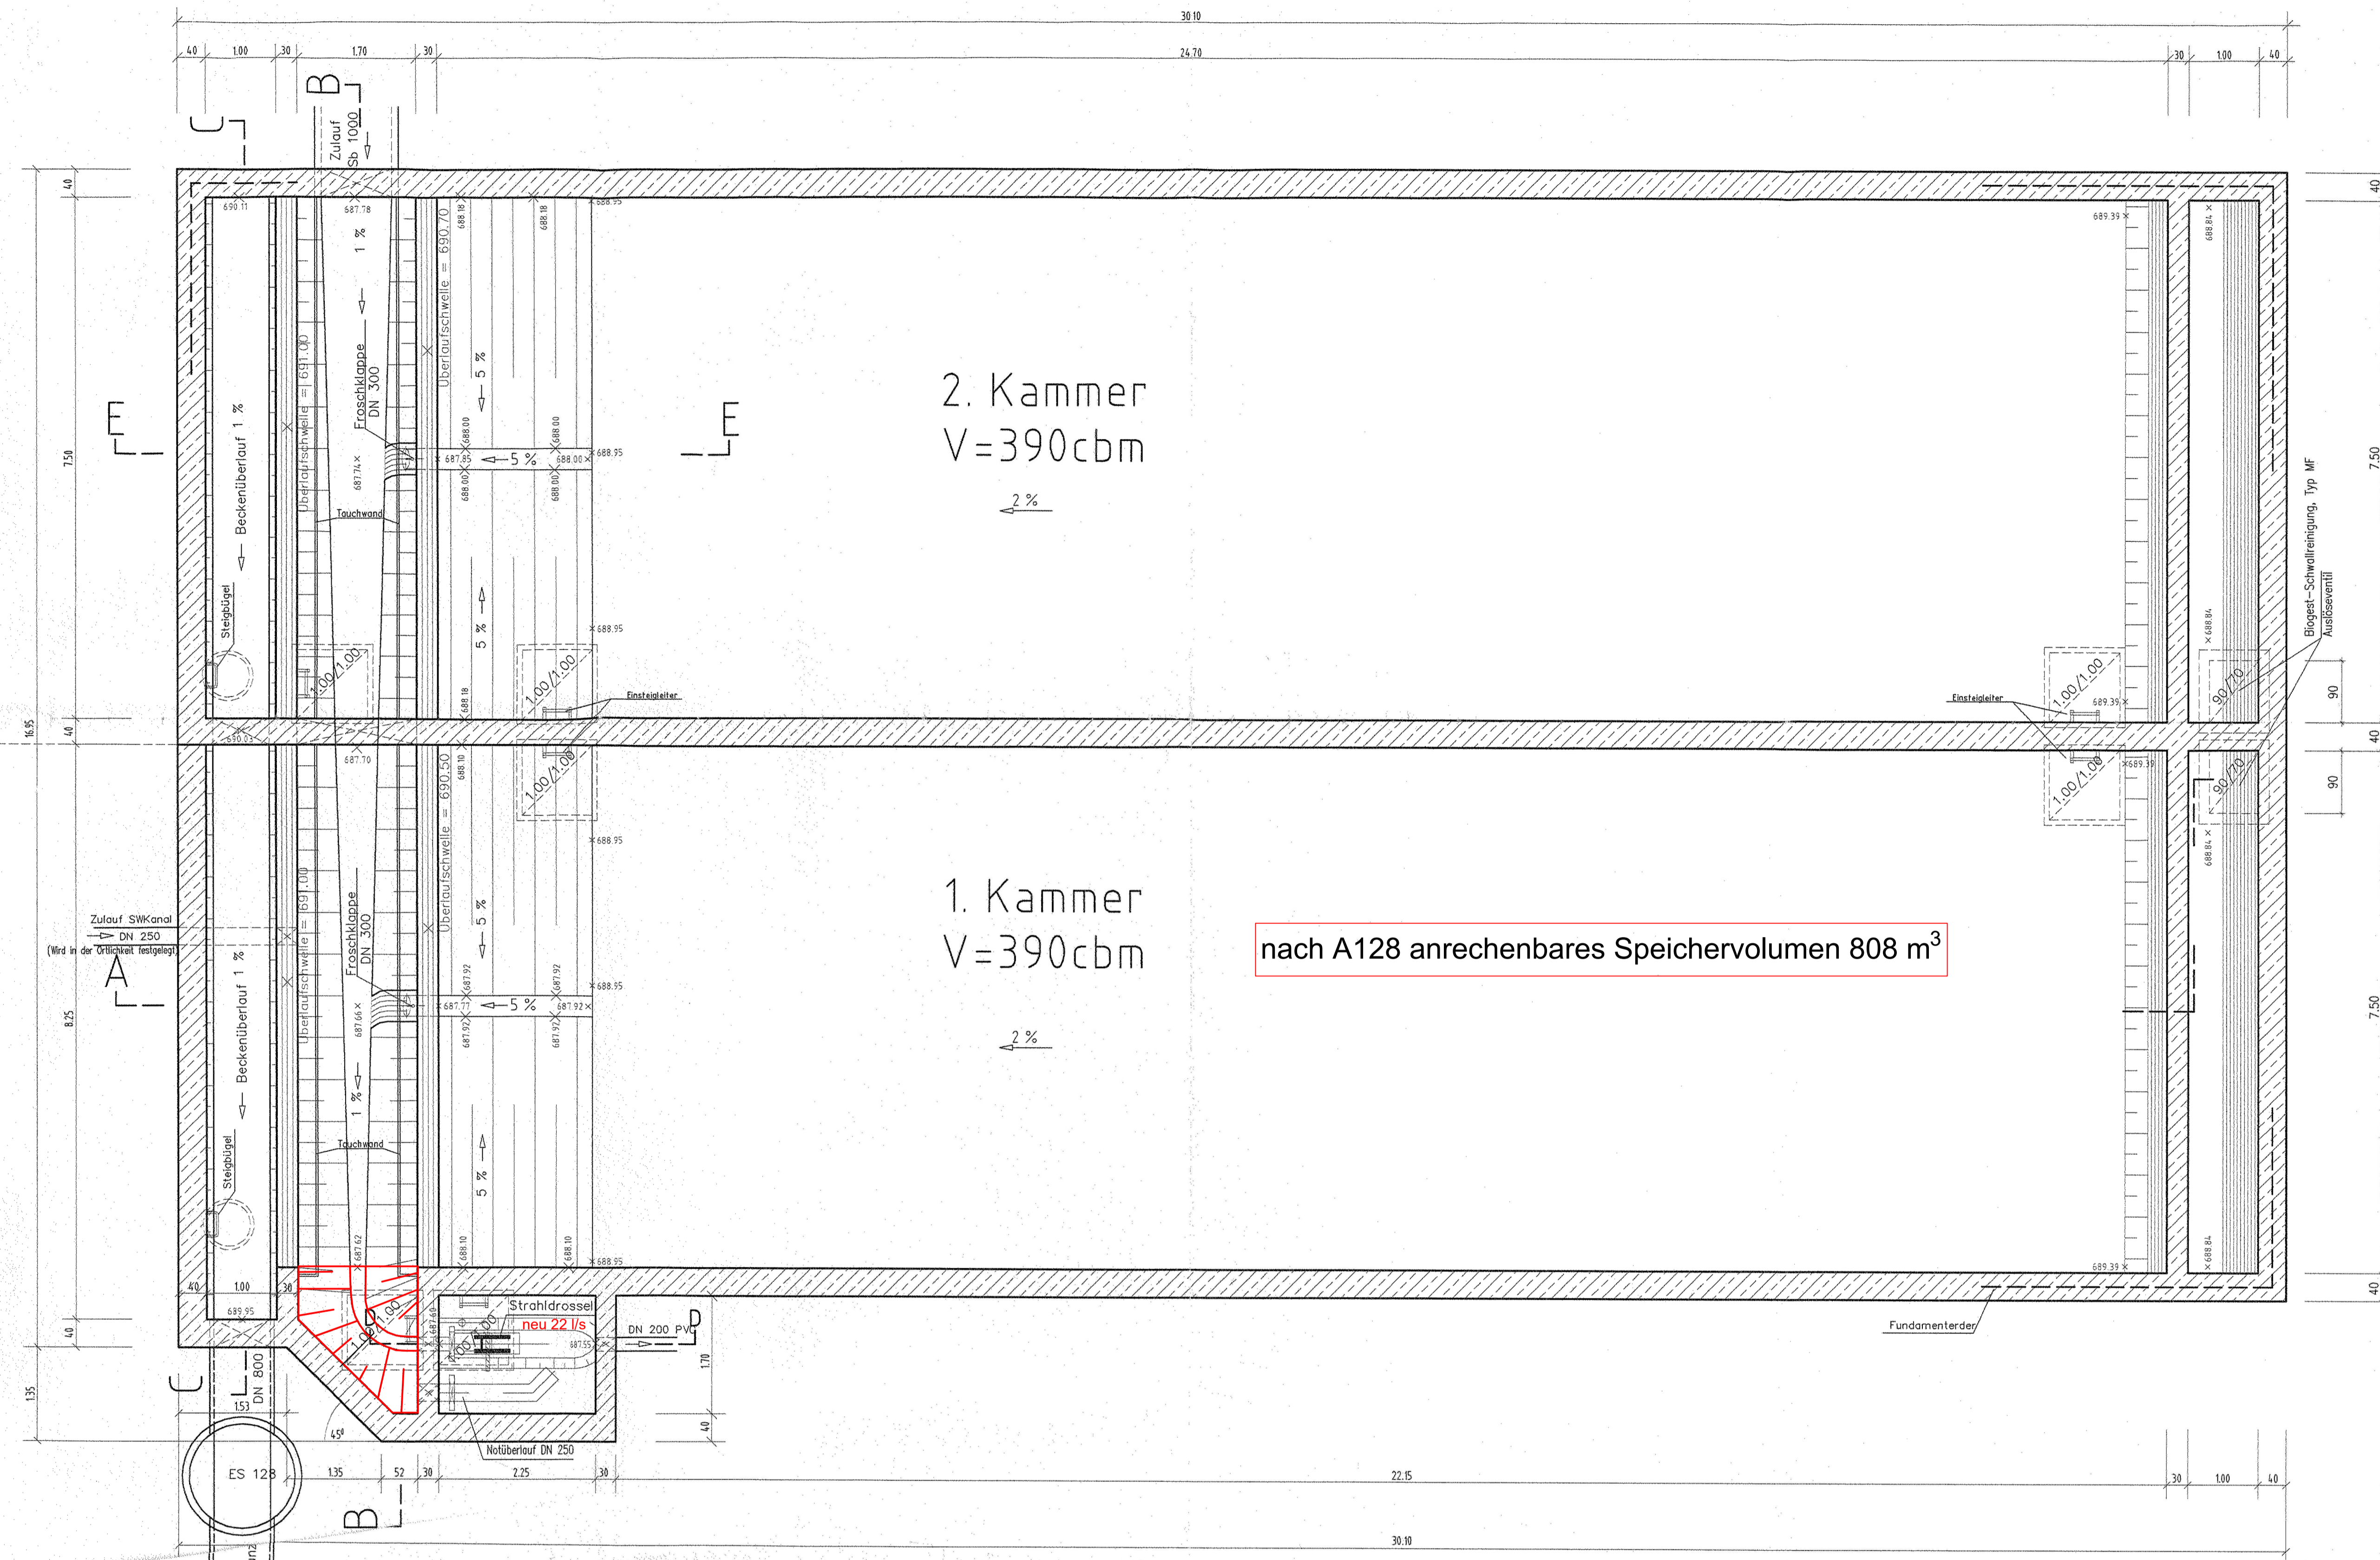


zur Verbesserung der Problematik mit Ablagerungen Berme 50 cm über SW

## Schnitt D-D

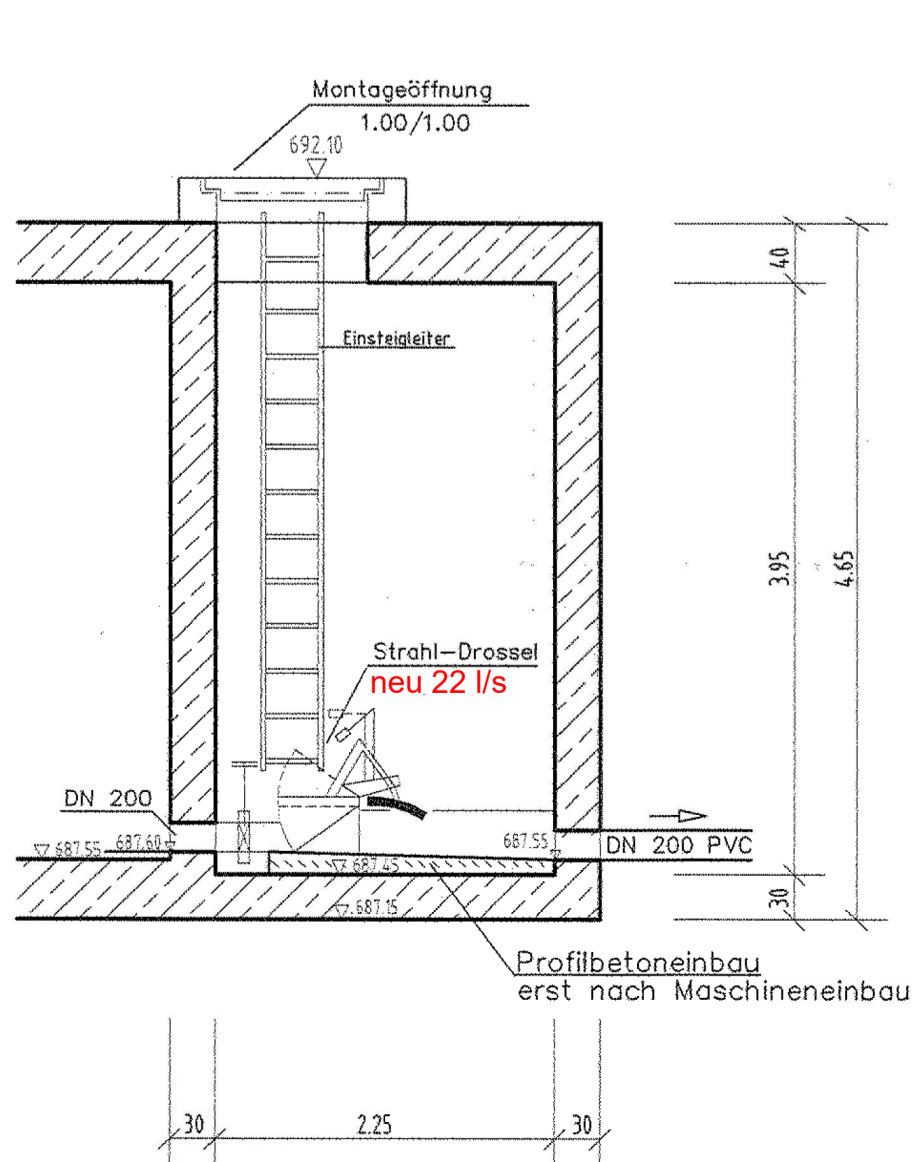


Die Dehnungsfugen sind nach den Angaben des Statikers auszubilden!


## Schnitt A-A

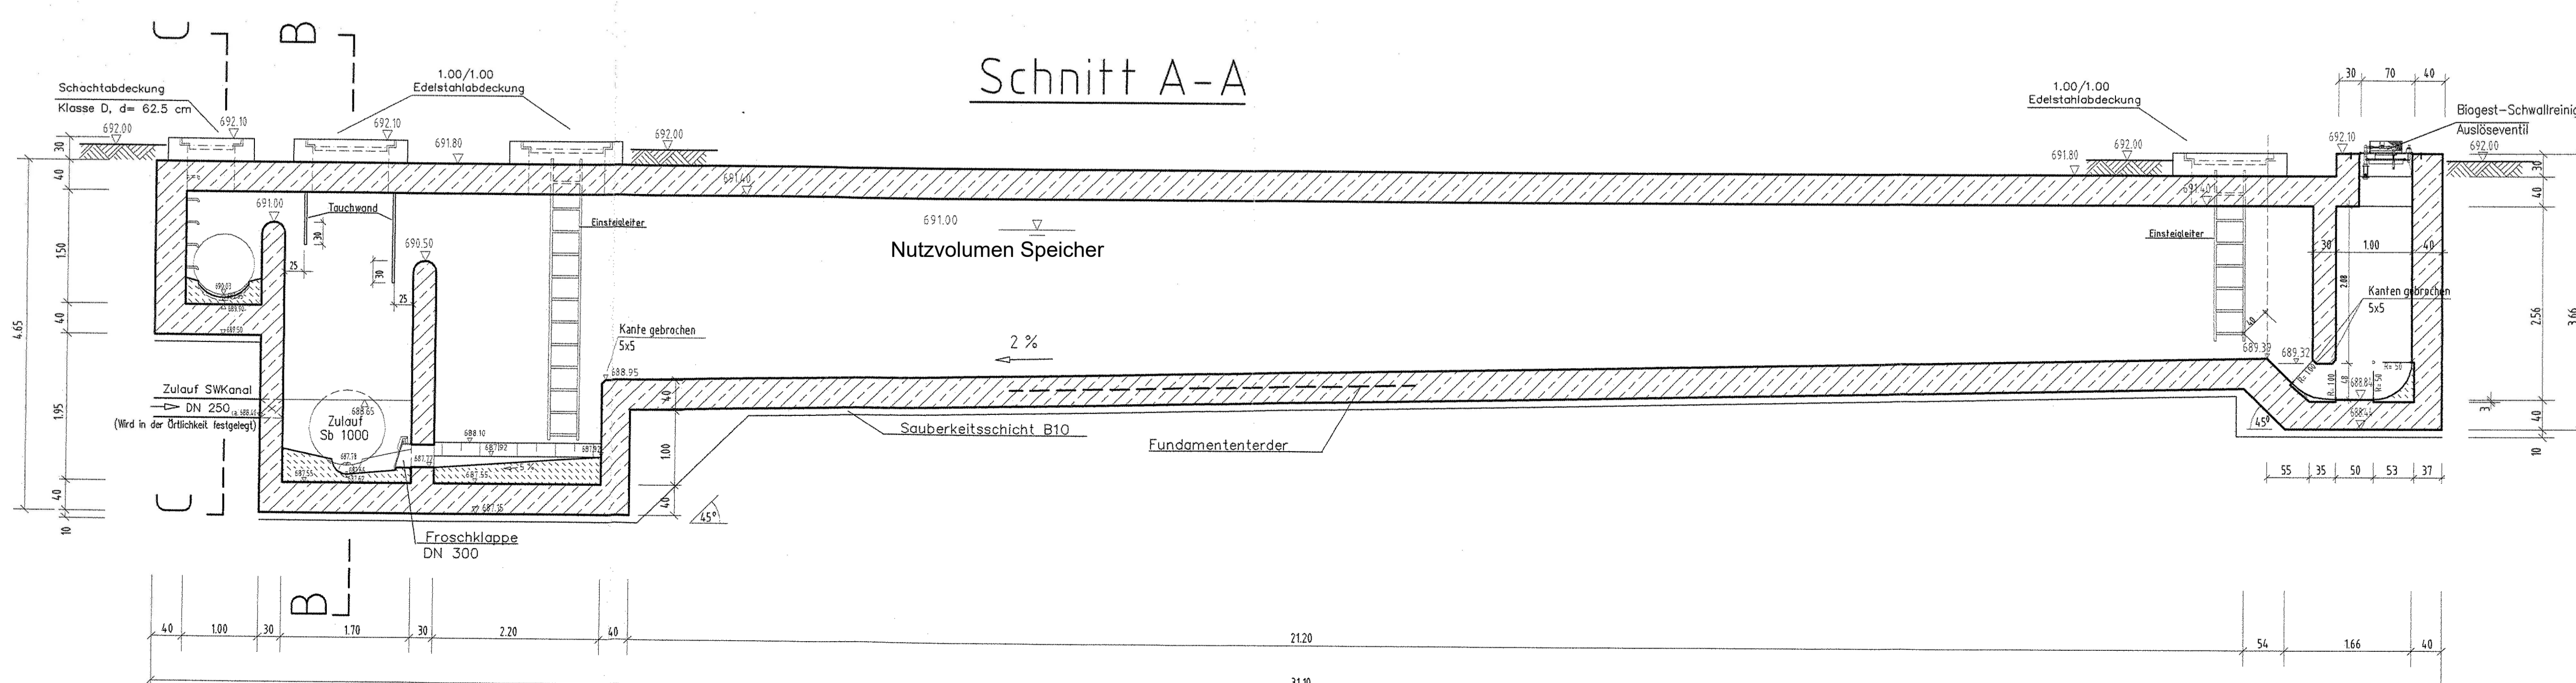


## Schnitt B-B

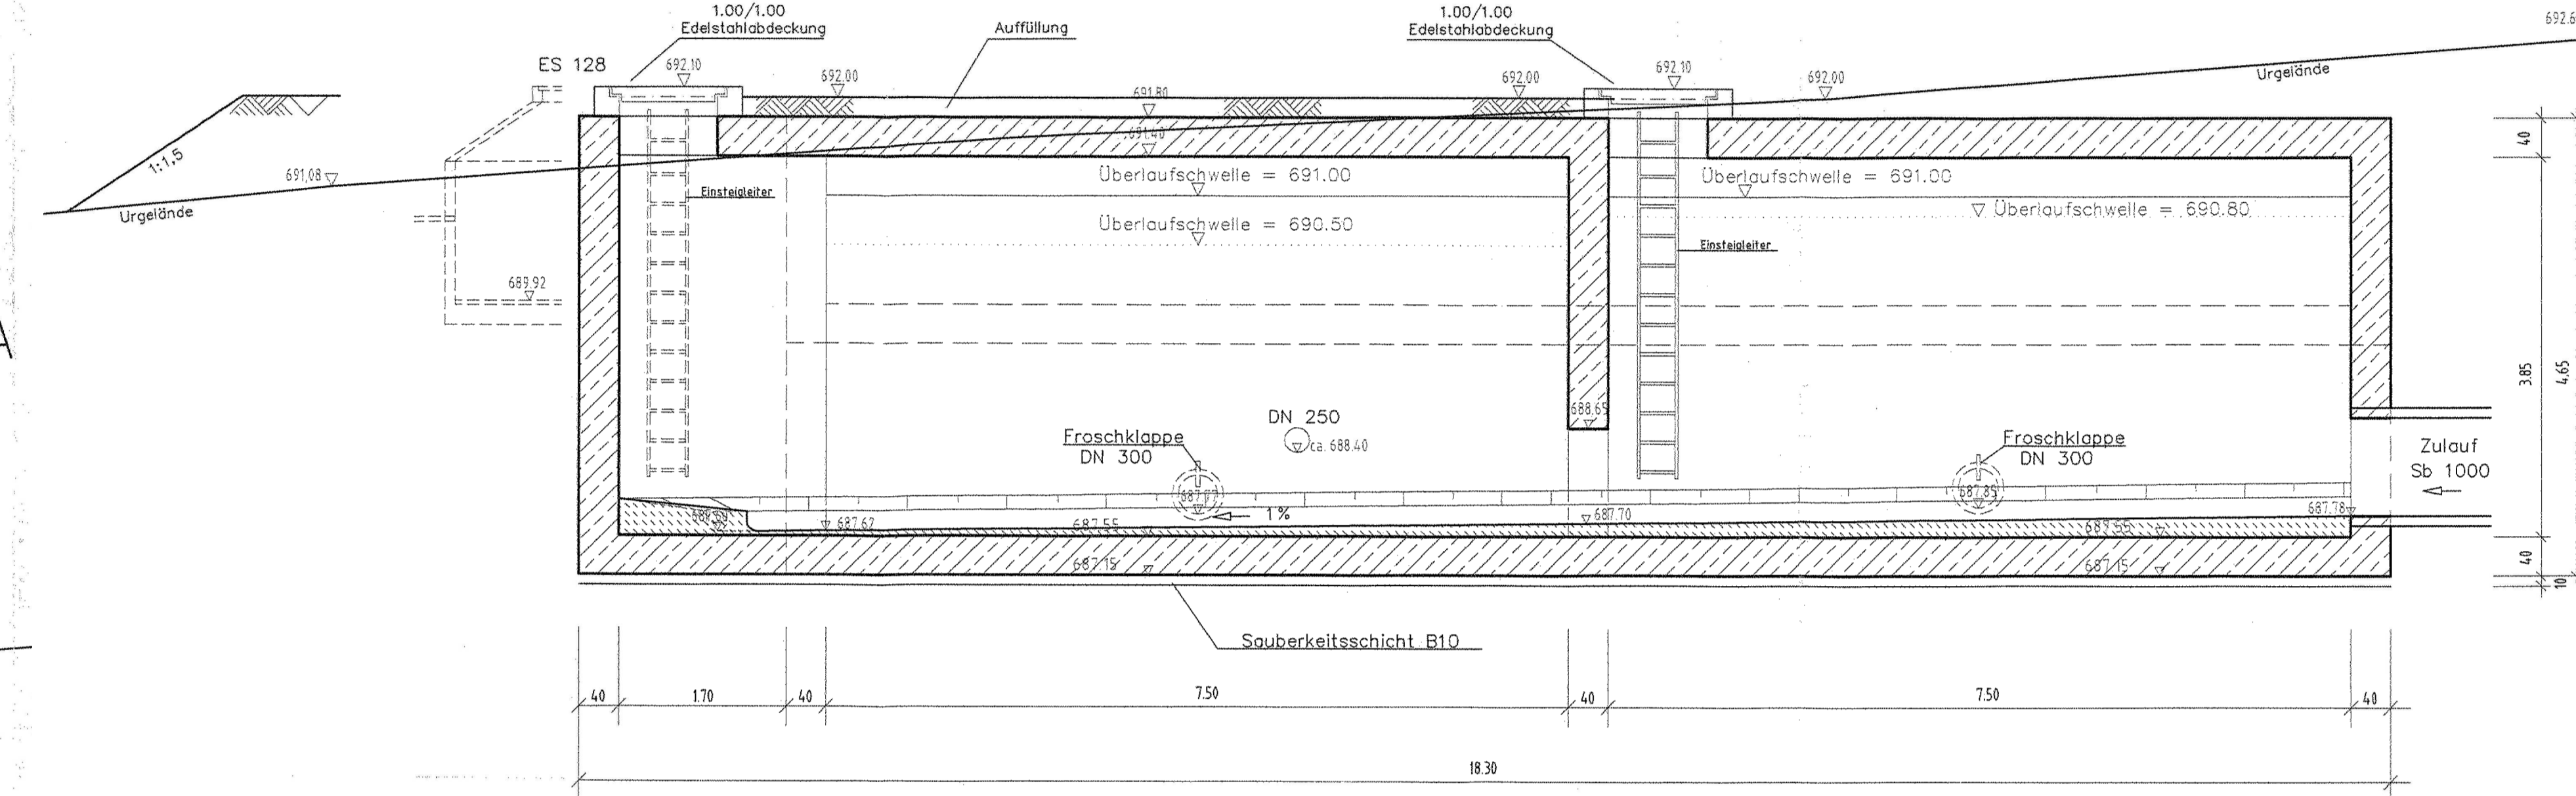

## Schnitt C-C

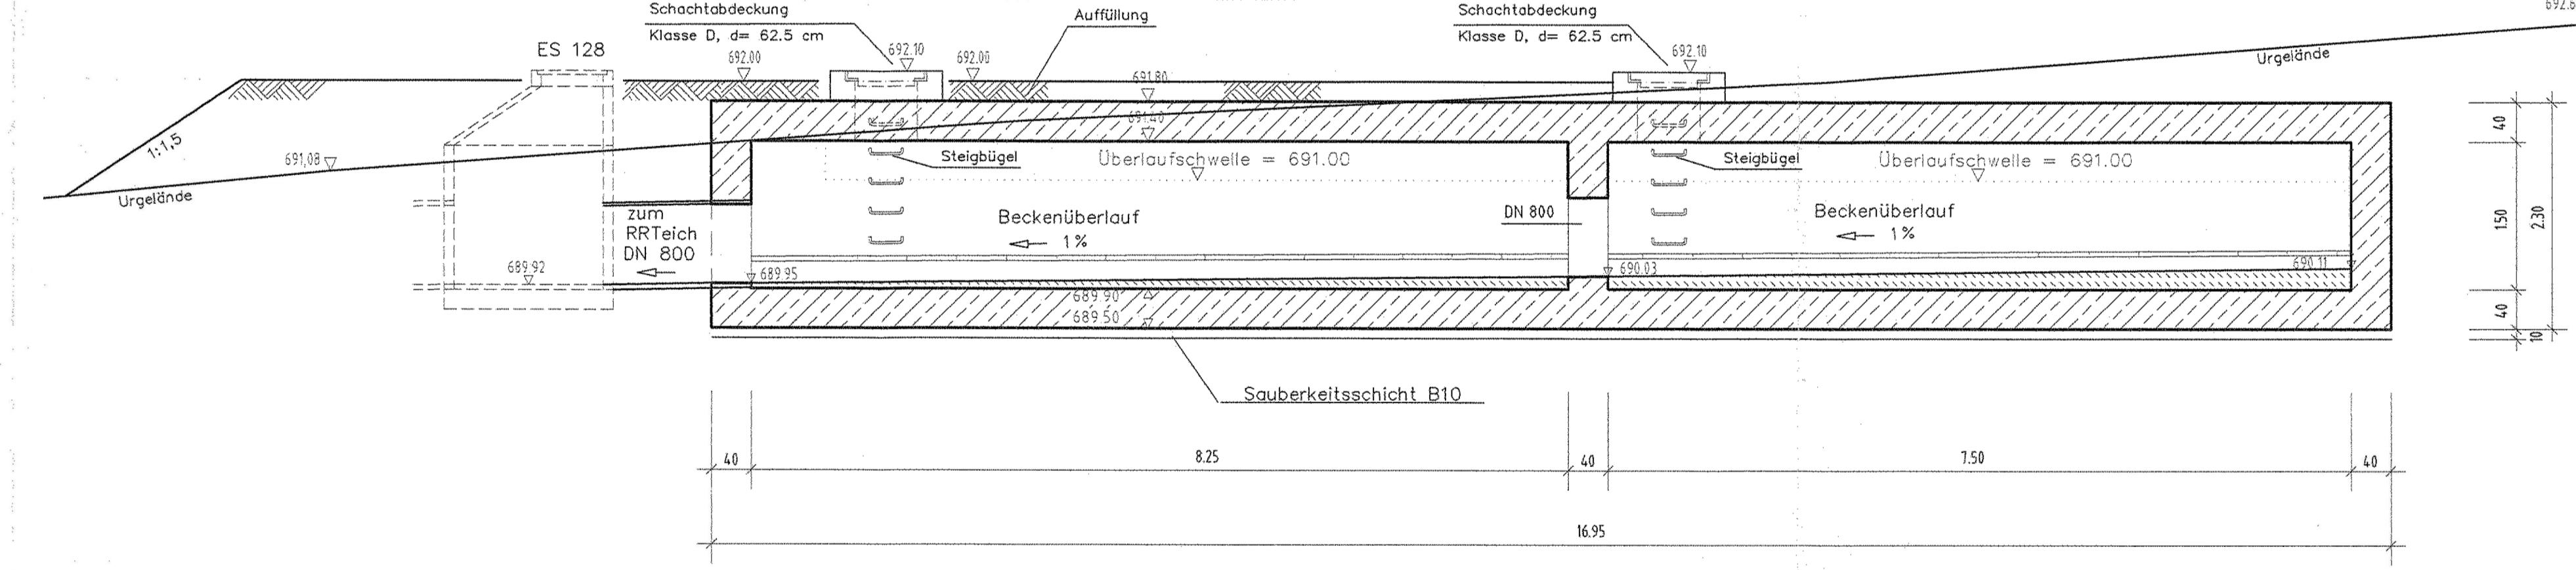

## Schnitt E-E

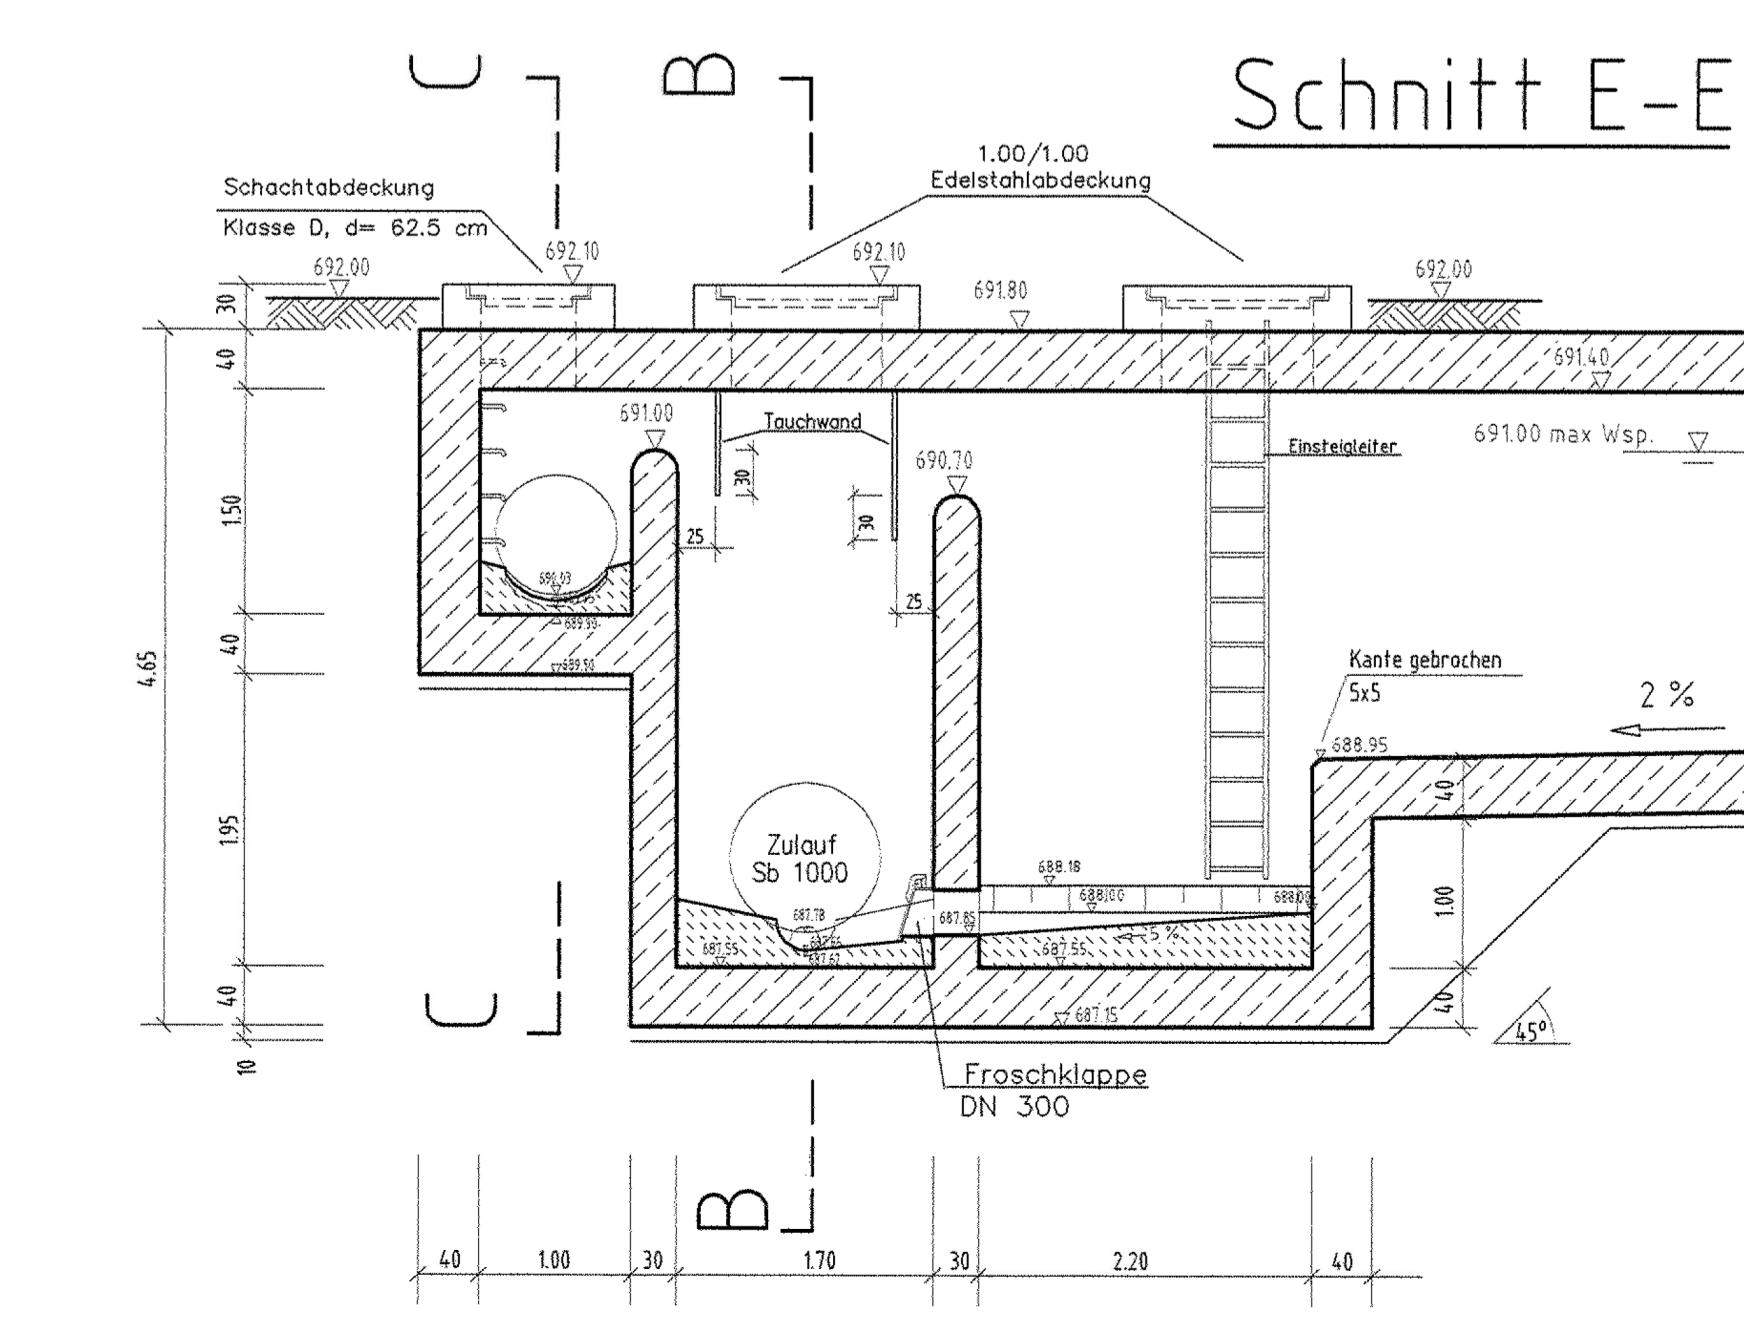

# EINGABEPLAN

**Antragsteller**  
Gemeinde Neuschönau  
Kaiserstraße 13  
94556 Neuschönau

**Nachbarn**  
FL.Nr. 448 Eichinger Johann und Gertraud  
FL.Nr. 449 Vogl Gerhard  
FL.Nr. 450 Scheibenzuber Hans Günther  
FL.Nr. 549 Gemeinde Neuschönau  
FL.Nr. 551 Gemeinde Neuschönau

**Baubehörde**  
Landratsamt Freyung-Grafenau  
Grafenauer Str. 44  
94078 Freyung

**Grundstückseigner**  
Gemeinde Neuschönau  
Kaiserstraße 13  
94556 Neuschönau

Nr.	Änderungen	geänd. am	Name	gepr. am	Name
Vorhaben: <b>Abwasseranlage Neuschönau</b> (RÜB und Teich Neuschönau)					
Landkreis: <b>Freyung-Grafenau</b>					
Maßstab: <b>1 : 50</b>					
Vorhabensträger: <b>Gemeinde Neuschönau</b>					
Entwurfsverfasser: <b>EBB INGENIEURGESELLSCHAFT mbH</b>					
Datum: <b>10.05.05</b>					

Nr.	Änderungen	Datum	gezeichnet	geprüft

**Antragsunterlagen zum Wasserrechtsverfahren vom 21. Dezember 2020**

Vorhaben: **Zweckverband Kläranlage Schönanger WRV KA Schönanger**

Vorhabensträger: **Abwasserzweckverband Schönanger - St. Oswald Kaiserstraße 13 94556 Neuschönau**

Verfasser: **WOLF INGENIEURBÜRO GmbH**

Darstellung: **RÜB Neuschönau Grundriss und Schnitte**

Anlage: **5.5**

Plan-Nr.: **2017-462-00**

Datum gezeichnet: **Apr 20**

Datum geprüft: **Apr 20**

Gezeichnet: **K. Haban**

Geprüft: **A. Wolf**

Maßstab: **1 : 50**

Größe: **153x 880**

Größe: **RÜB und Tech. Neuschönau.de**

Vorhabensträger: **Grafenau, den**

Entwurfsverfasser: **Dipl. Ing. Univ. Andreas Wolf**