


Datengrundlage:  
Geobasisinformation der Vermessungs- und Kataster-  
verwaltung Rheinland-Pfalz mit dem Stand von 2002

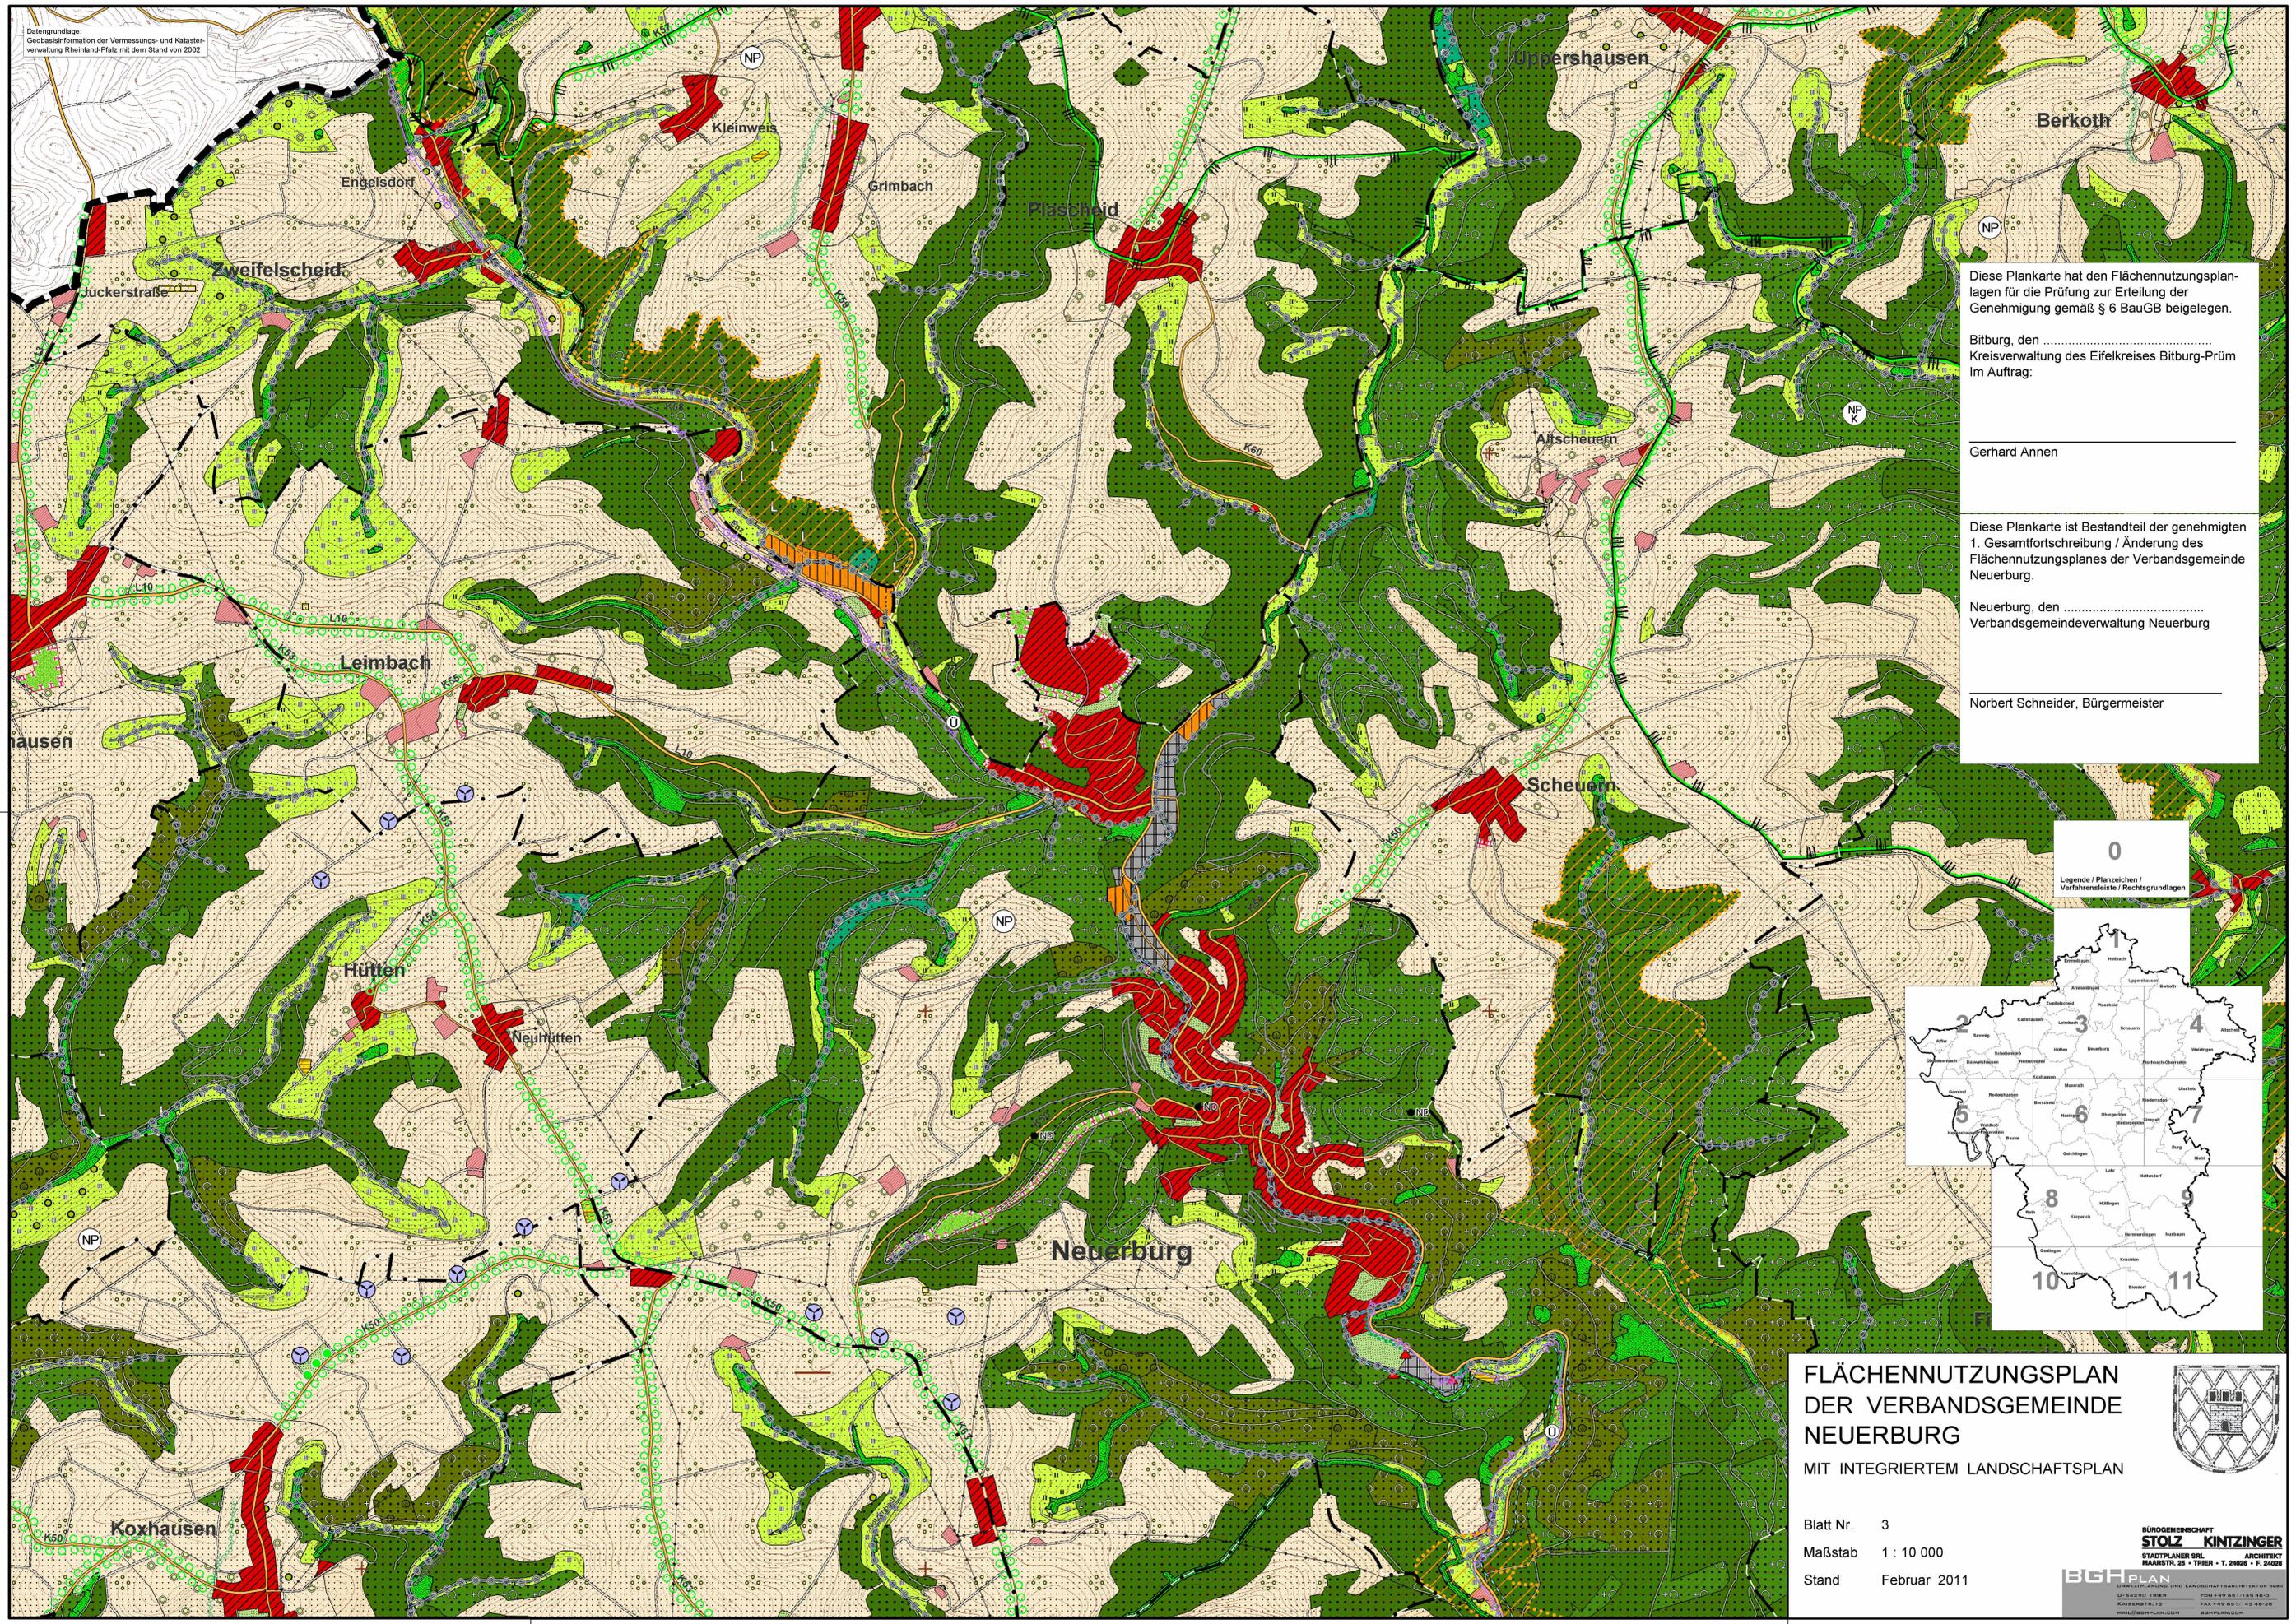

Diese Plankarte hat den Flächennutzungsplänen für die Prüfung zur Erteilung der Genehmigung gemäß § 6 BauGB beigelegen.

Bitburg, den .....  
Kreisverwaltung des Eifelkreises Bitburg-Prüm  
Im Auftrag:


Gerhard Annen

Diese Plankarte ist Bestandteil der genehmigten  
1. Gesamtfortschreibung / Änderung des  
Flächennutzungsplanes der Verbandsgemeinde  
Neuerburg.

Neuerburg, den .....  
Verbandsgemeindeverwaltung Neuerburg


Norbert Schneider, Bürgermeister

0  
Legende / Planzeichen /  
Verfahrensliste / Rechtsgrundlagen

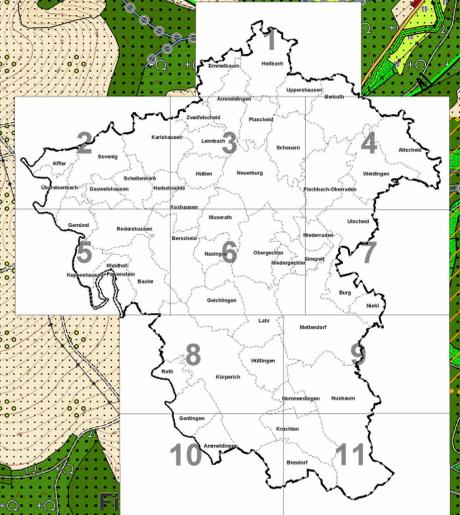

# FLÄCHENNUTZUNGSPLAN DER VERBANDSGEMEINDE NEUERBURG

MIT INTEGRIERTEM LANDSCHAFTSPLAN

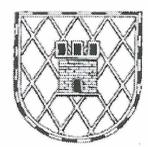

Blatt Nr. 3  
Maßstab 1 : 10 000  
Stand Februar 2011

BÜROGEMEINSCHAFT  
**STOLZ KINTZINGER**  
STADTPLANER GbR ARCHITEKT  
MAARSTR. 25 • TRIER • T. 24028 • F. 24029  
KAIERSTR. 13 FON +49 65 1145 45 0  
MAIL@BGHPLAN.GDD FAX +49 65 1145 45 26  
WWW.BGHPLAN.GDD