


Datengrundlage:
Geobasisinformation der Vermessungs- und Kataster-
verwaltung Rheinland-Pfalz mit dem Stand von 2002

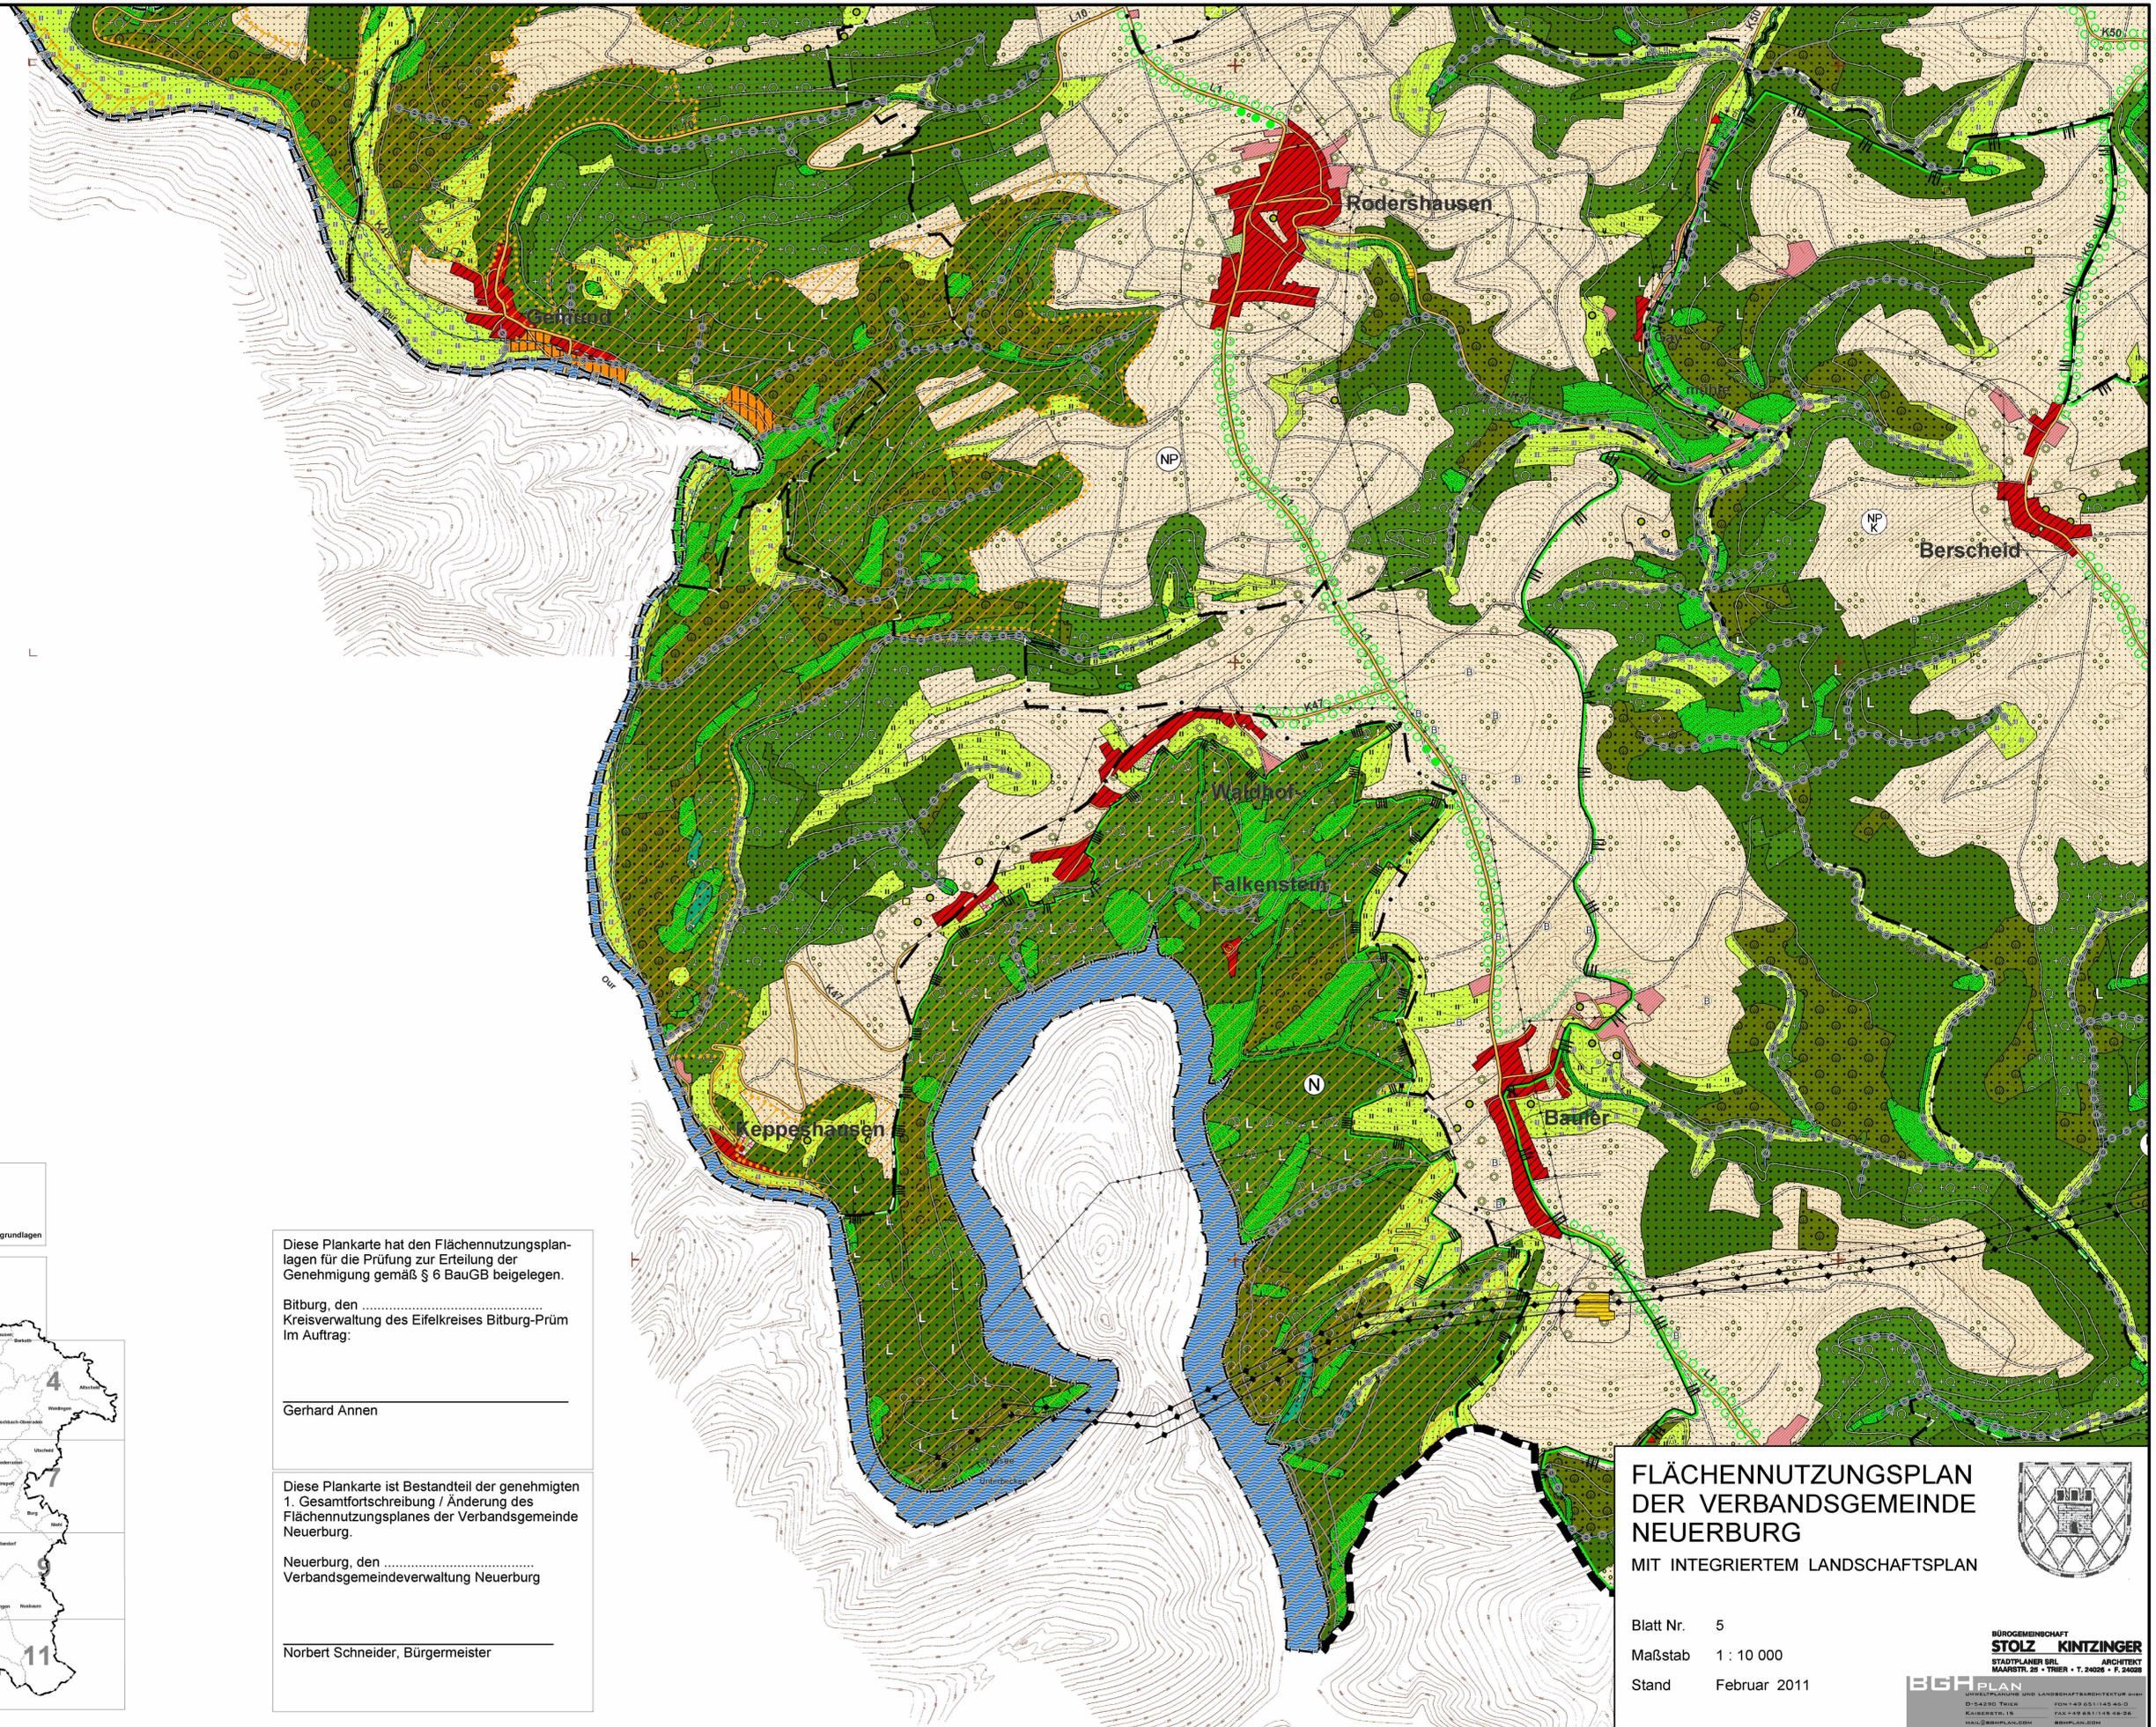

0
Legende / Planzeichen /
Verfahrensleiste / Rechtsgrundlagen



Diese Plankarte hat den Flächennutzungsplan-
lagen für die Prüfung zur Erteilung der
Genehmigung gemäß § 6 BauGB beigelegen.

Bitburg, den
Kreisverwaltung des Eifelkreises Bitburg-Prüm
Im Auftrag:

Gerhard Annen


Diese Plankarte ist Bestandteil der genehmigten
1. Gesamtfortschreibung / Änderung des
Flächennutzungsplanes der Verbandsgemeinde
Neuerburg.

Neuerburg, den
Verbandsgemeindeverwaltung Neuerburg

Norbert Schneider, Bürgermeister

FLÄCHENNUTZUNGSPLAN DER VERBANDSGEMEINDE NEUERBURG

MIT INTEGRIERTEM LANDSCHAFTSPLAN

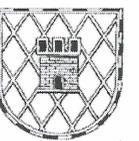

Blatt Nr. 5
Maßstab 1 : 10 000
Stand Februar 2011

BÜROGEMEINSCHAFT
STOLZ KINTZINGER
STADTPLANER GbR ARCHITEKT
MAARSTR. 25 • TRIER • T. 24026 • F. 24028
BGP PLAN
URBANSCHAFT UND LANDSCHAFTSARCHITEKTUR GbR
D-54290 TRIER FON +49 051 145 46-0
KAISERSTR. 1A FAX +49 051 145 46-26
MAIL: BGP@BGP-PLAN.DE WWW.BGP-PLAN.DE