

Dyckerhoff Kieswerk Trebur GmbH & Co. KG  
Quarzsand- und -kiestagebau Kiebertsee  
**Nachkiesung im Bereich der 10 ha –  
Erweiterungsfläche (PFB 1999) und  
7,9 ha – Erweiterungsfläche (PFB 2008)**

---

**Anlage 10.1**

Vorhandene Abbausituation (Stand Tiefenlinienplan 04/2020)  
und geplante Nachkiesung im Kiebertsee (2.+3. Erweiterungsfläche)  
Quer- und Längsprofile, erstellt von IB DOHMEN, HERZOG und Partner




(1 Seite)

zum Bericht vom 10.12.2021

Bearb.-Nr. 22105

**Zeichenerklärung**

- Quarzsand- und -kies Lagerstätte
- Gewässer
- genehmigter Restabbau
- geplante Nachkiesung
- beantragte Hauptbetriebsplangrenze

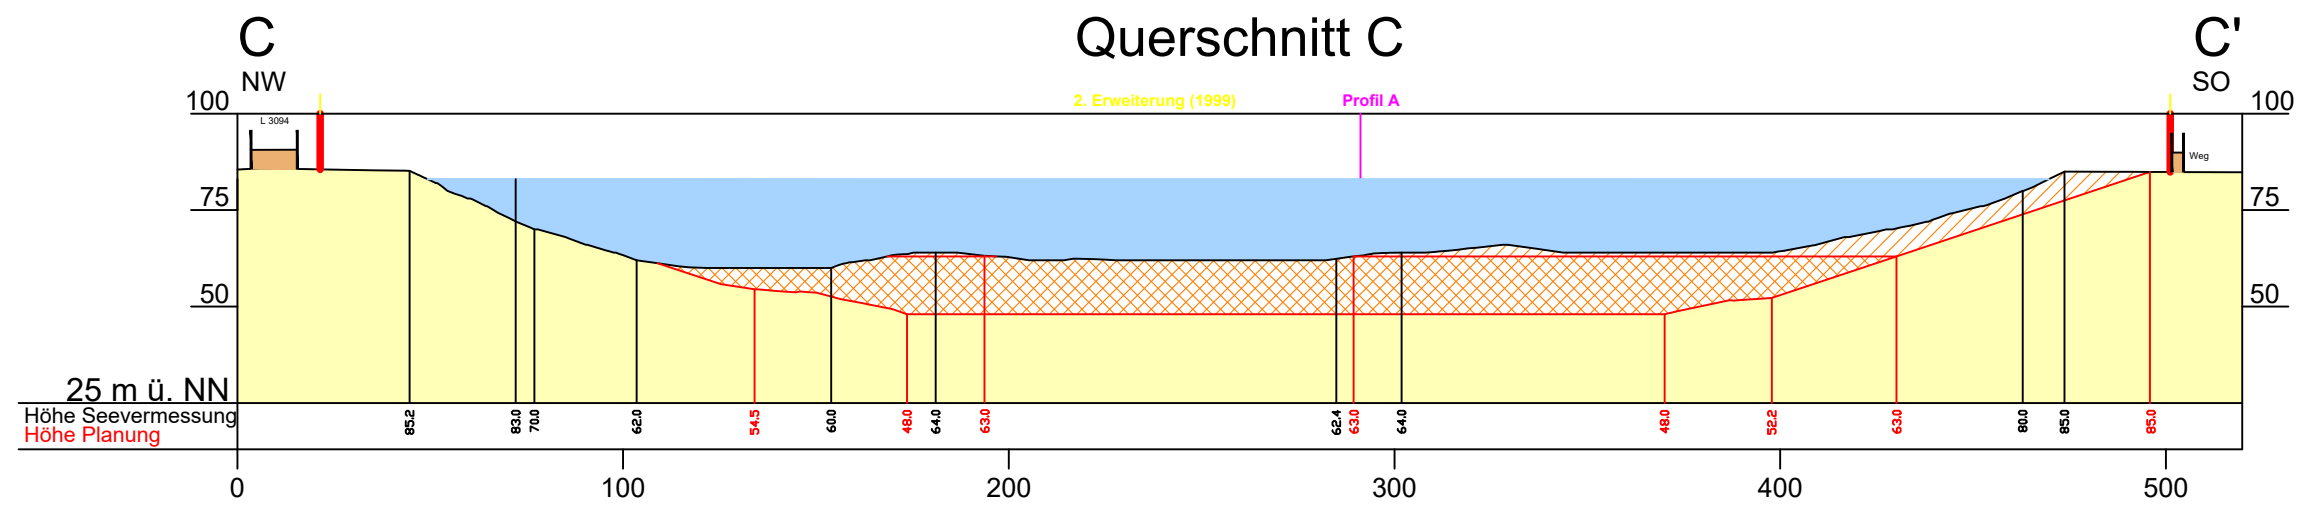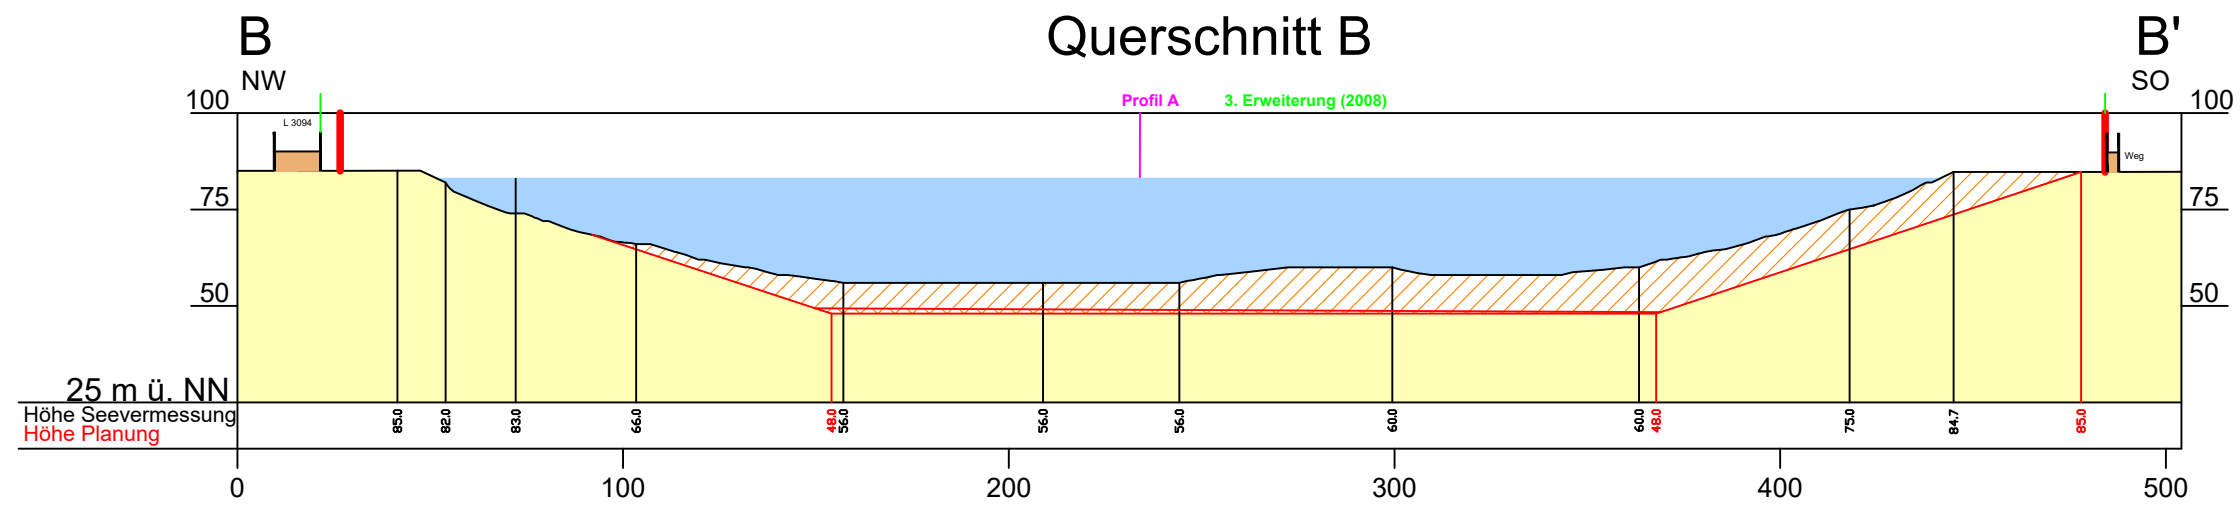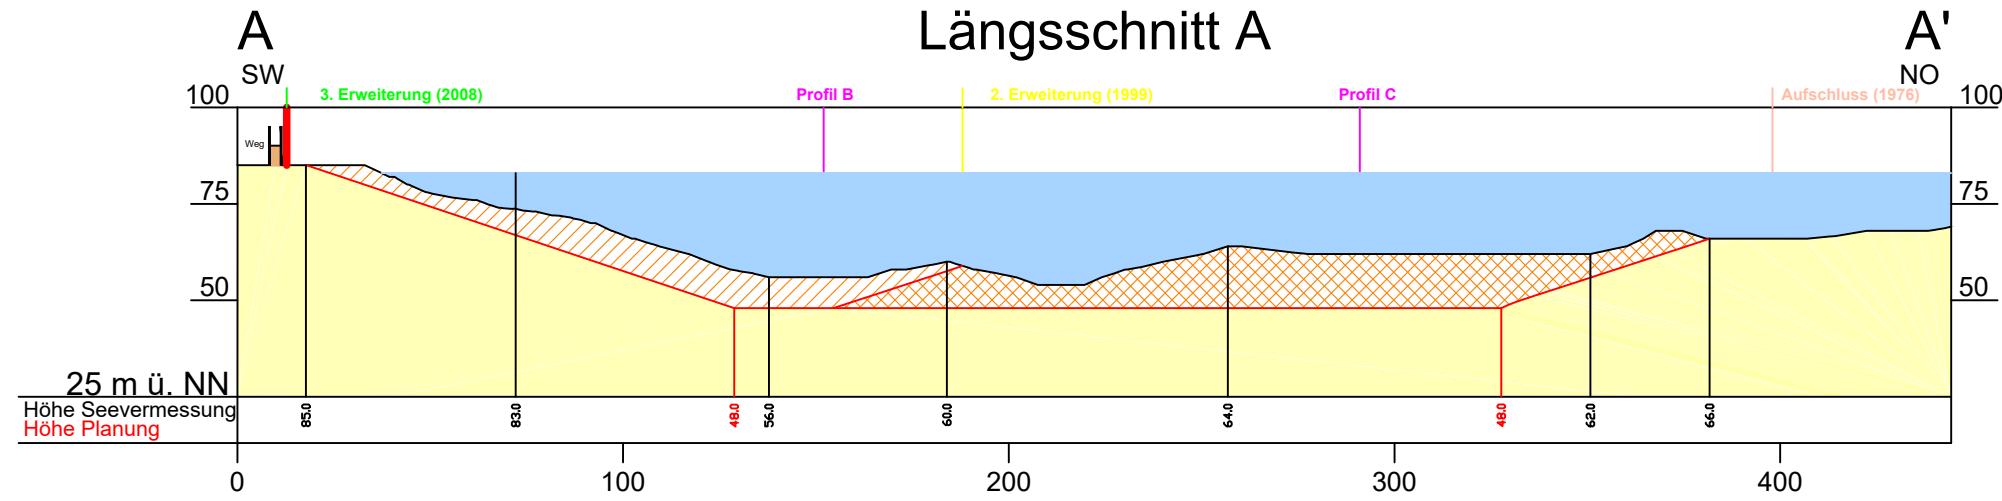


**DOHMEN, HERZOG & Partner GmbH**  
 Soerser Weg 9  
 52070 Aachen  
 Telefon +49 241 99 0000 0 E-Mail info@dhp-gmbh.de  
 Telefax +49 241 99 0000 91 Internet www.dhp-gmbh.de

**Dyckerhoff**  
 Kieswerk Trebur  
**Dyckerhoff Kieswerk Trebur GmbH & Co. KG**  
 Außenhalb 67  
 65468 Trebur-Geinsheim  
 Telefon (06147) 7815 Email info@dyckerhoff.com  
 Telefax (06147) 935423 Internet www.dyckerhoff-trebur.de

Dyckerhoff Kieswerk Trebur GmbH & Co. KG  
 Quarzsand- und -kiestagebau Kiebertsee  
**Quer- und Längsprofile**  
 1:2.000

SW

NO

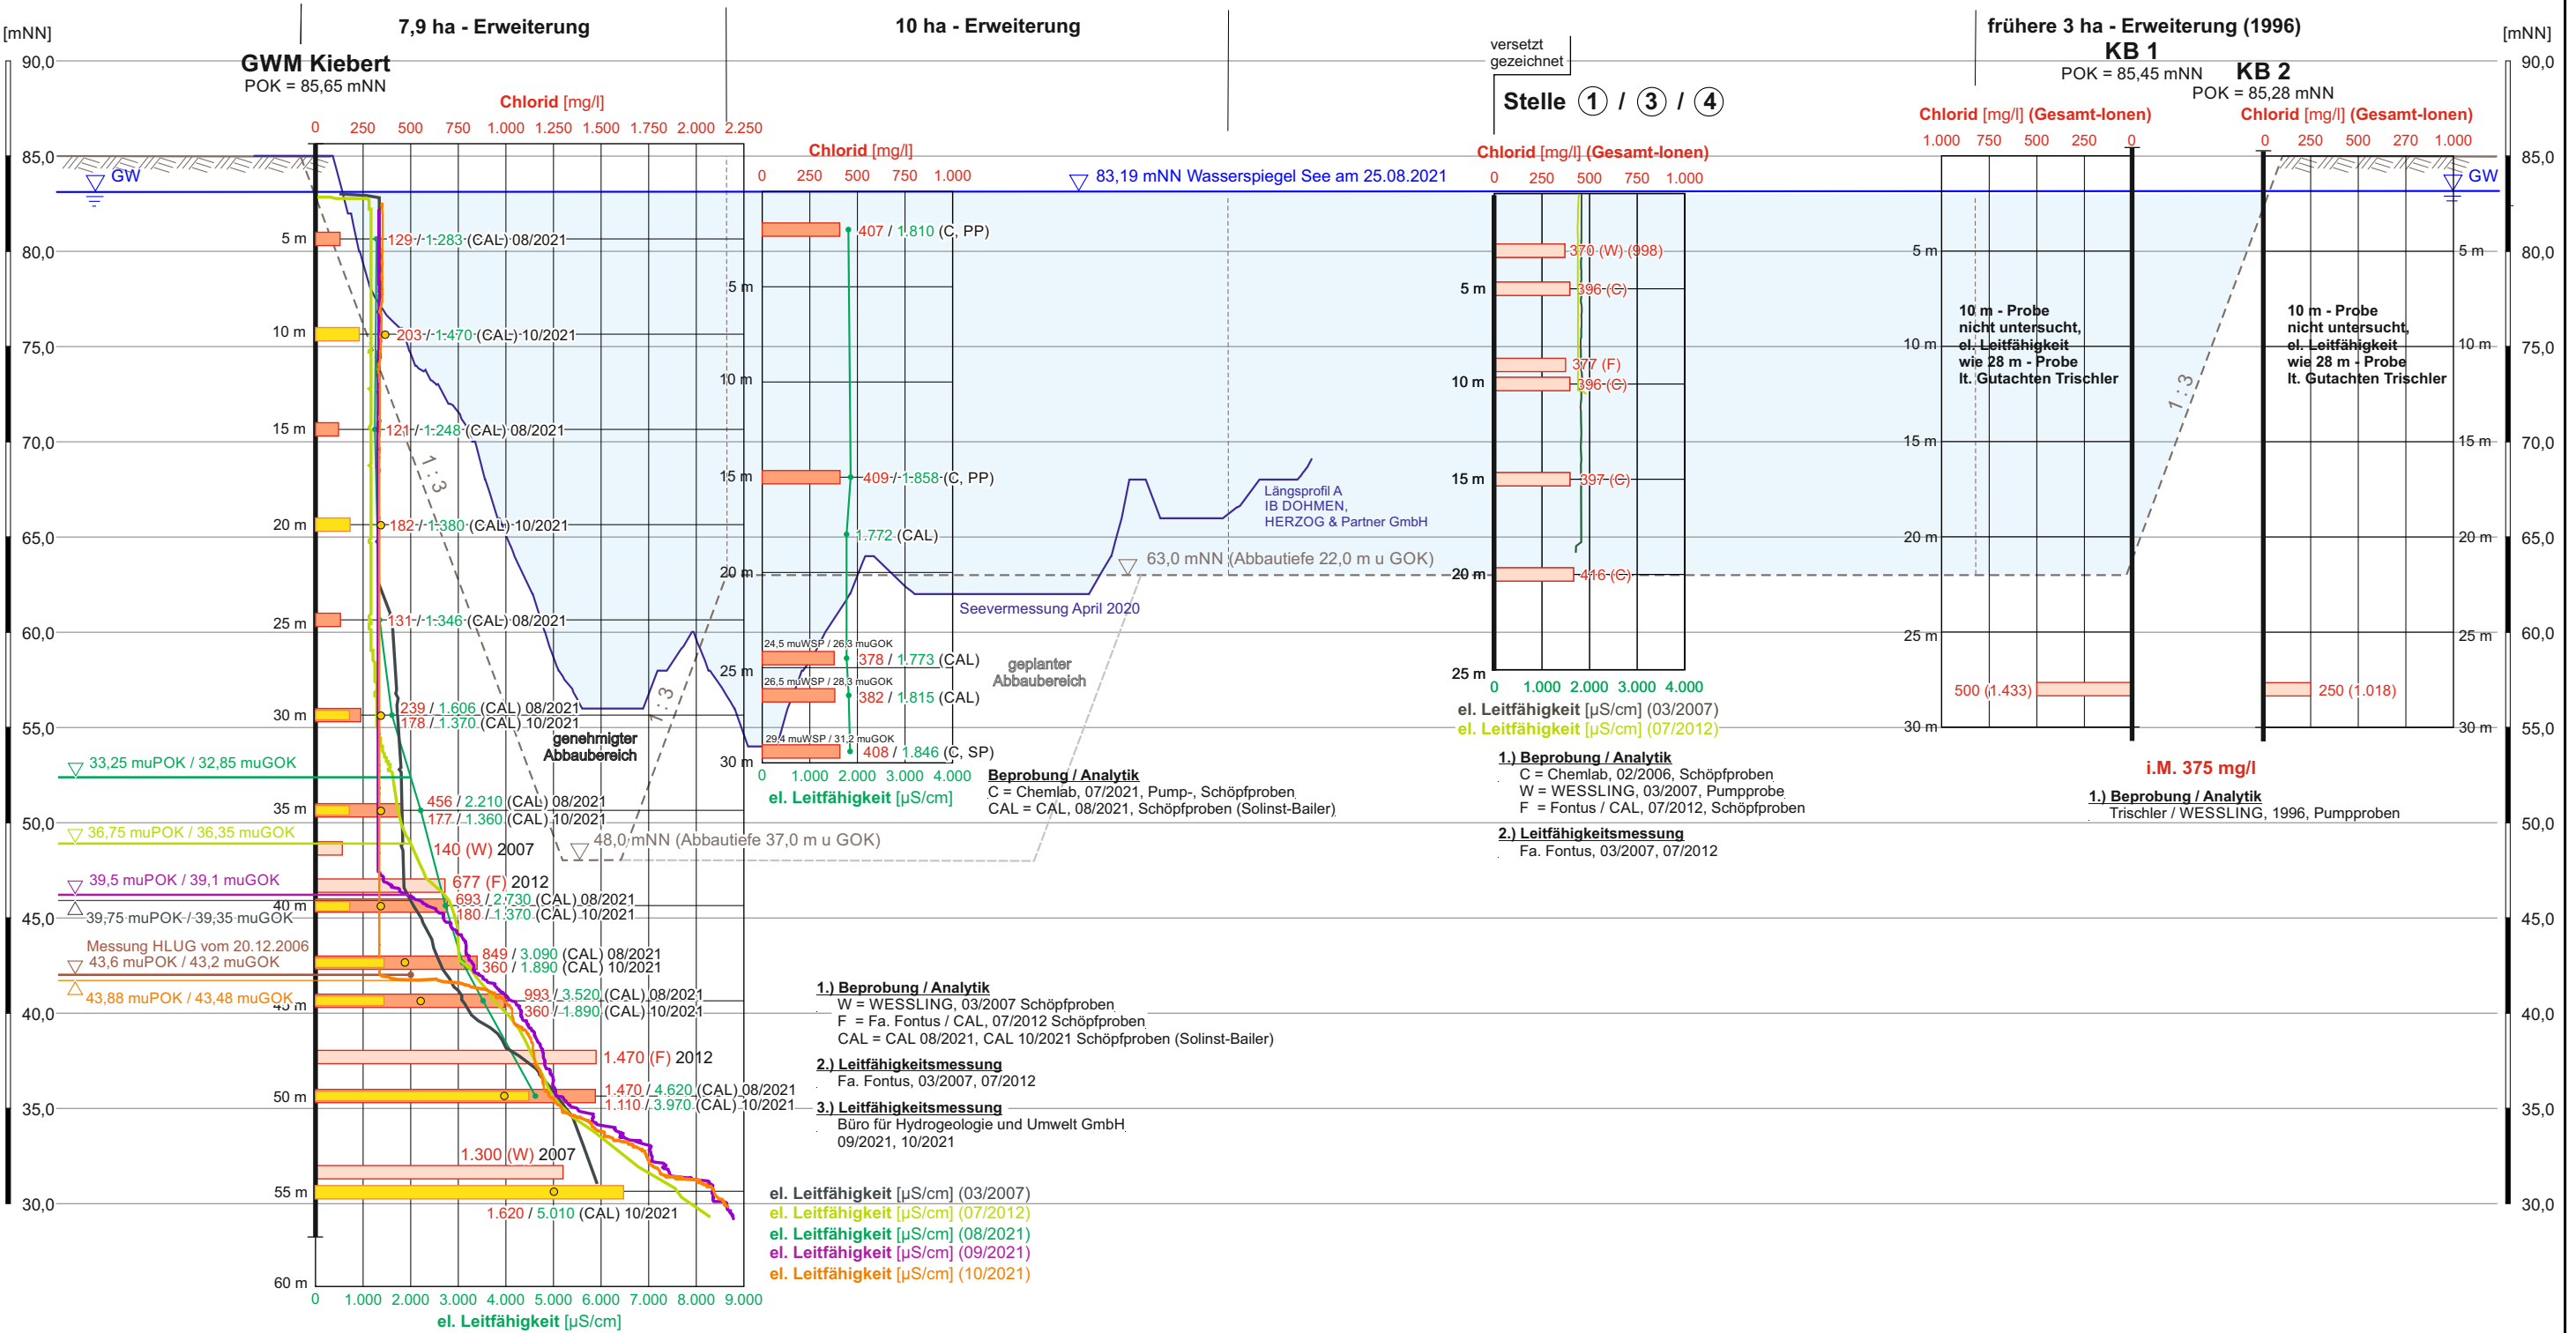

**TERRAConsult GmbH BERATENDE INGENIEURE FÜR GEO- UND UMWELTECHNIK**

Hinterm Hammer 8 \* 64372 Ober-Ramstadt \* Tel.: 06154 / 8017899 \* Fax: 06154 / 8017895

Dyckerhoff Kieswerk Trebur GmbH & Co. KG Quarzsand- und -kiestagebau Kiebertsee Nachkiesung im Bereich der 10 ha – Erweiterungsfläche (PFB 1999) und 7,9 ha – Erweiterungsfläche (PFB 2008)	Bearb. Nr.:	<b>22105</b>
	Sachbearb.:	Fs
	gezeichnet:	Pe

Schemaschnitt Kiesgrube Kiebert (südlich der L 3094) mit Eintragung der Leitfähigkeitsprofile (Kiebertsee und GWM Kiebert), der Schwankungsbreite der Süß- und Salzwassergrenze und der Chloridgehalte (2007, 2012, 2021)	MdH	Anl. Nr.: <b>10.2</b>
	1 : 350 MdL 1 : 2.800	



