


2-Raum - Wohnung

Wendenschloßstraße 353

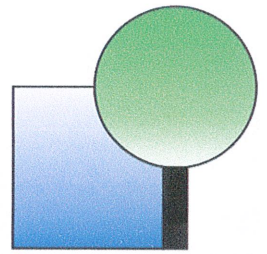


Wohnungsbaugenossenschaft
"Wendenschloß" eG

Wendenschloßstraße 331


12557 Berlin

Telefon 030-6519690

nachricht@wbg-wendenschloss.de

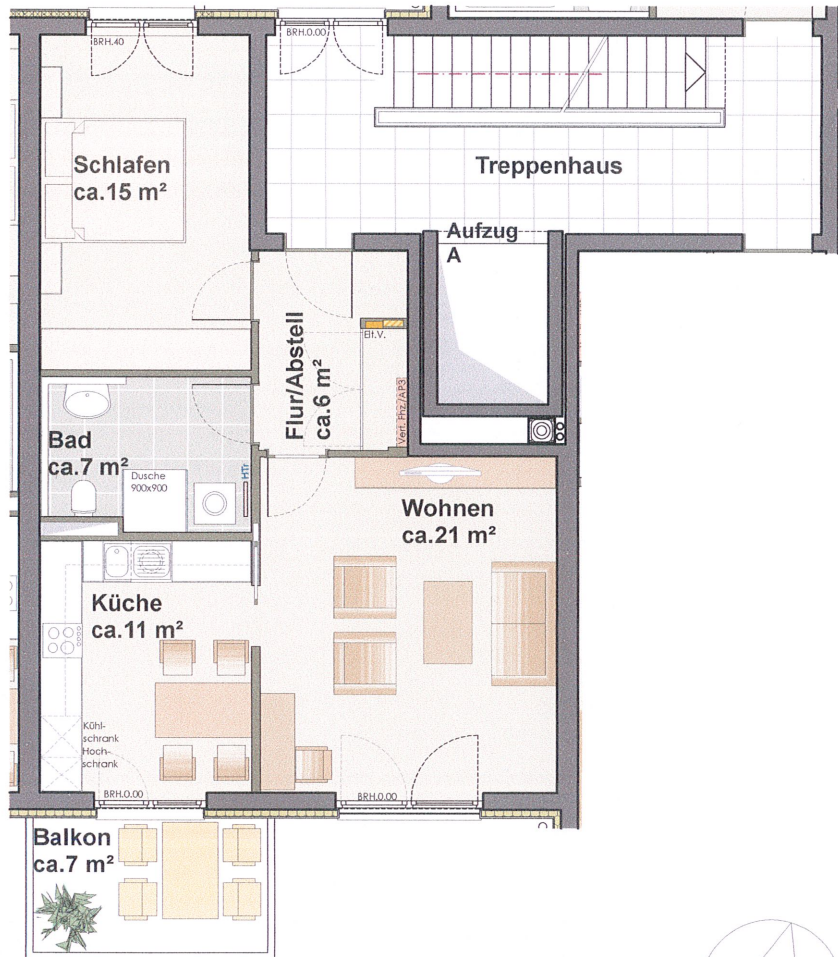

Wendenschloßstraße

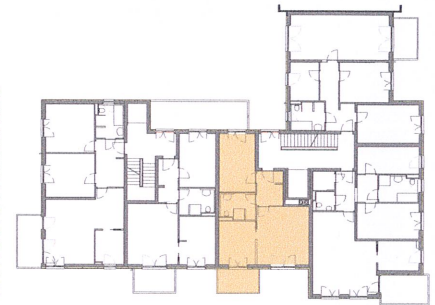

Straße Zur Nachtheide



Wohnungsausstattung (Auszug) :

- 3fach Verglasung Fenster
- Rollläden elektrisch betrieben
- Fußbodenheizung
- hochwertiger Fußbodenbelag
- einbruchshemmende Wohnungseingangstür
- bodengleiche Dusche (Schwelle <2 cm)
- Echtglasduschabtrennung im Bad
- Handtuchrockner (HTr)
- barrierefreier Zugang von der Straße zur Wohnung

Einrichtung nur beispielhaft !

Wohnungsnummer

A203 - 1.OG

A303 - 2.OG



A403 - 3.OG

Wohnungsfläche

ca. 64 m²

Alle Maße ca. Maße. Durch zulässige Bautoleranzen bzw. differierende Putzstärken, können Maßabweichungen auftreten.

Bei geplanten Einbauten (z.B. Küchen) sind die Maße nach Baufertigstellung direkt vor Ort abzunehmen.

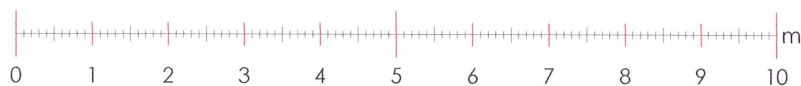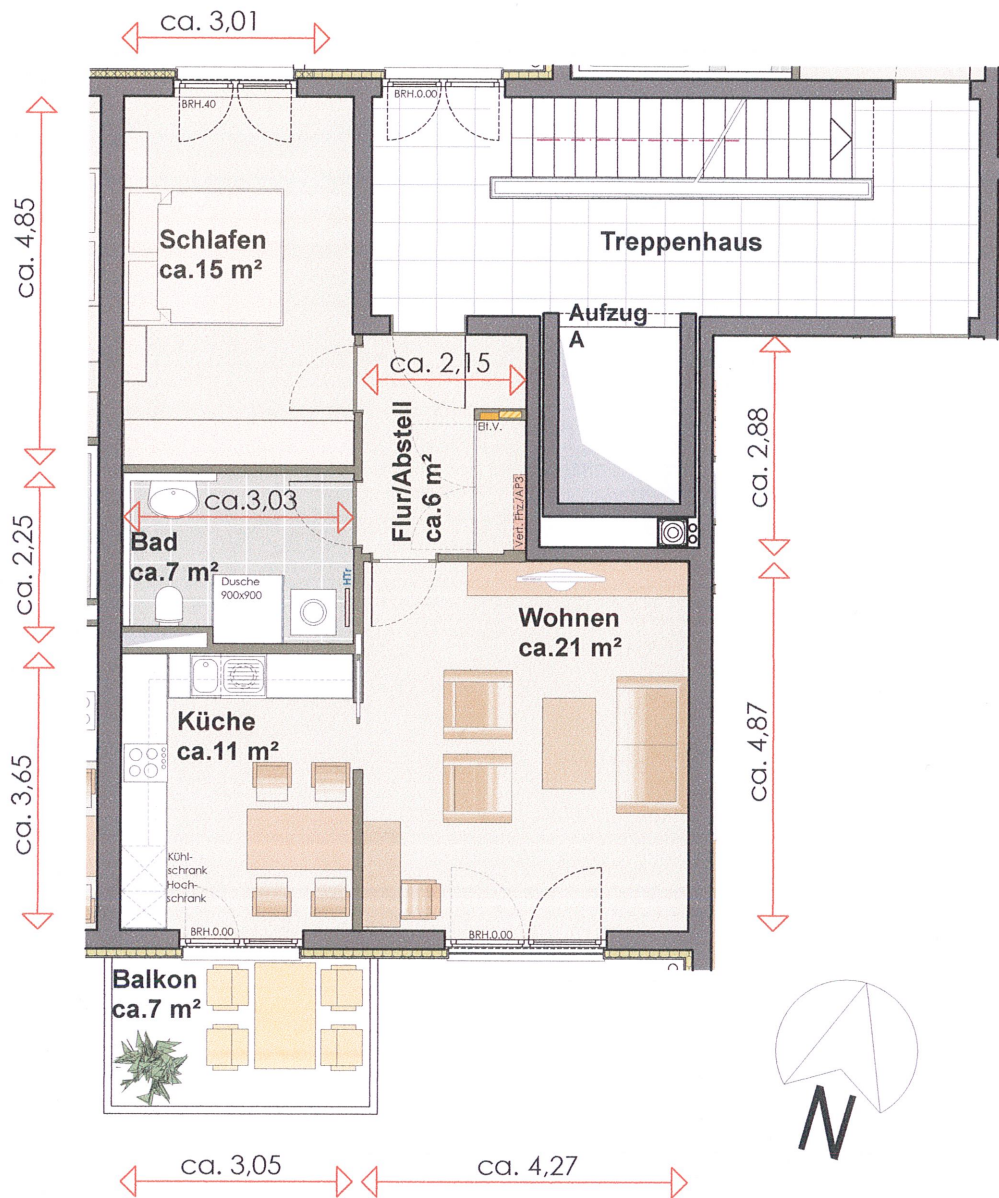

Maßstab 1:100 (1 cm = 1,00 m)


Wohnungsnummer

- A203 - 1.OG
- A303 - 2.OG
- A403 - 3.OG

Alle Maße ca. Maße. Durch zulässige Bautoleranzen bzw. differierende Putzstärken, können Maßabweichungen auftreten.
Bei geplanten Einbauten (z.B. Küchen) sind die Maße nach Baufertigstellung direkt vor Ort abzunehmen.

2-Raum - Wohnung

Wendenschloßstraße 353

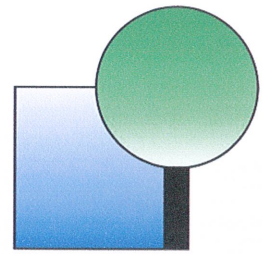


Wohnungsbaugenossenschaft
"Wendenschloß" eG

Wendenschloßstraße 331


12557 Berlin

Telefon 030-6519690


nachricht@wbg-wendenschloss.de

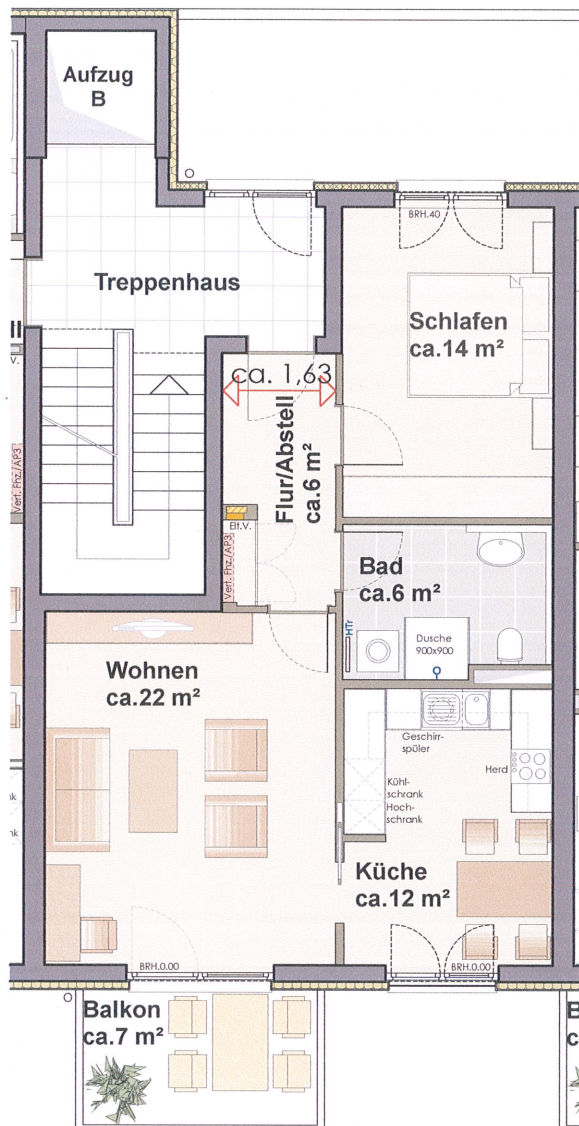

Wendenschloßstraße

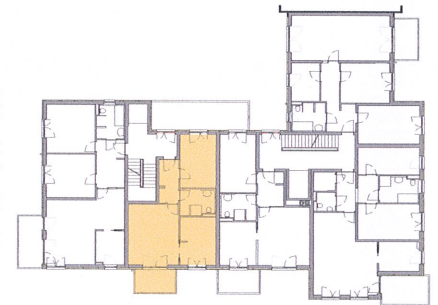

Straße Zur Nachtheide

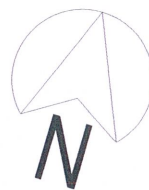

Wohnungsausstattung (Auszug) :

- 3fach Verglasung Fenster
- Rollläden elektrisch betrieben
- Fußbodenheizung
- hochwertiger Fußbodenbelag
- einbruchshemmende Wohnungseingangstür
- bodengleiche Dusche (Schwelle <2 cm)
- Echtglasduschabtrennung im Bad
- Handtuchtrockner (HTr)
- barrierefreier Zugang von der Straße zur Wohnung

Einrichtung nur beispielhaft !

Wohnungsnummer

B202 - 1.OG

B302 - 2.OG




B402 - 3.OG

Wohnungsfläche

ca. 64 m²

Alle Maße ca. Maße. Durch zulässige Bautoleranzen bzw. differierende Putzstärken, können Maßabweichungen auftreten.

Bei geplanten Einbauten (z.B. Küchen) sind die Maße nach Baufertigstellung direkt vor Ort abzunehmen.

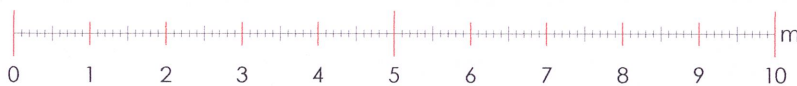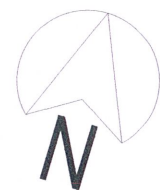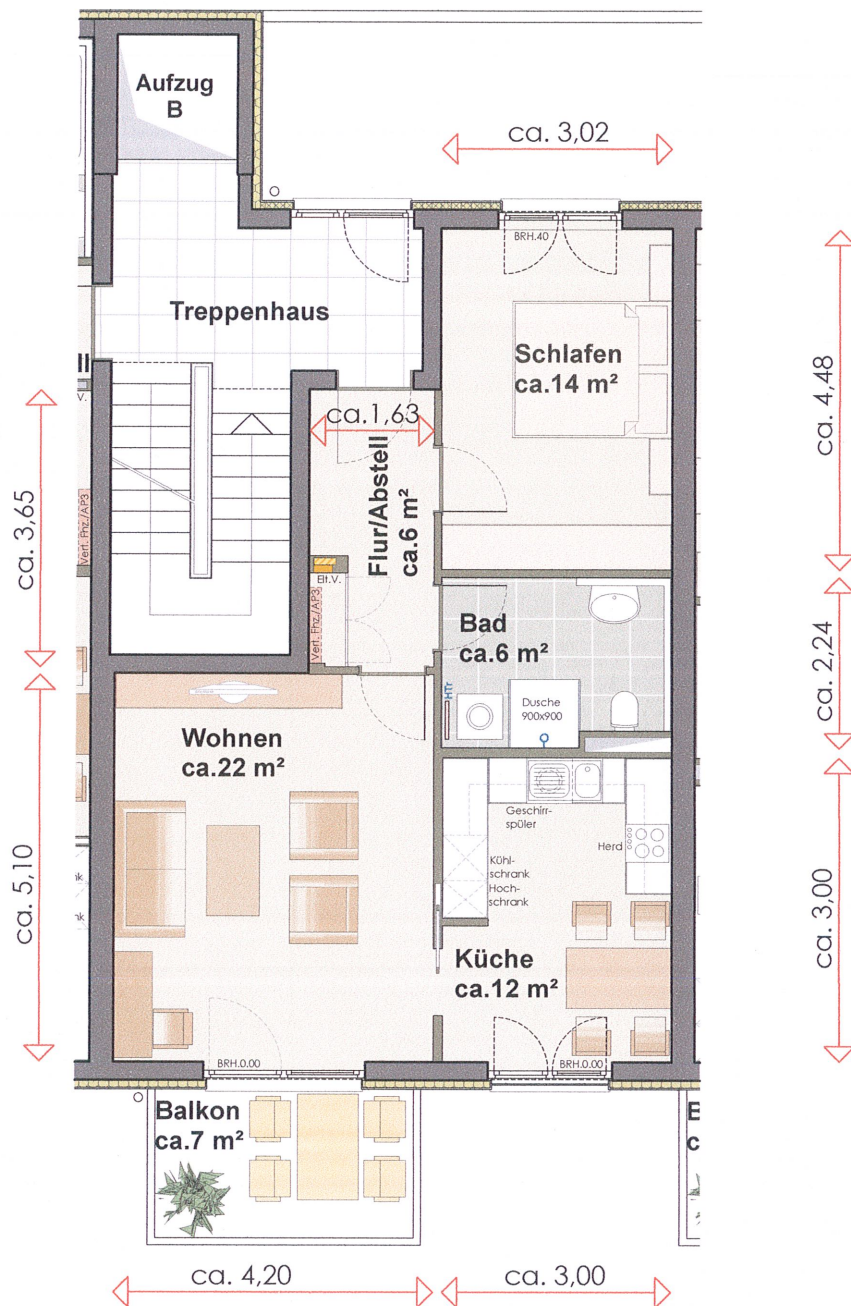

Maßstab 1:100 (1 cm = 1,00 m)

Alle Maße ca. Maße. Durch zulässige Bautoleranzen bzw. differierende Putzstärken, können Maßabweichungen auftreten.
Bei geplanten Einbauten (z.B. Küchen) sind die Maße nach Baufertigstellung direkt vor Ort abzunehmen.

Wohnungsnummer

B202 - 1.OG

B302 - 2.OG

B402 - 3.OG