


mNN

92
91
90
89

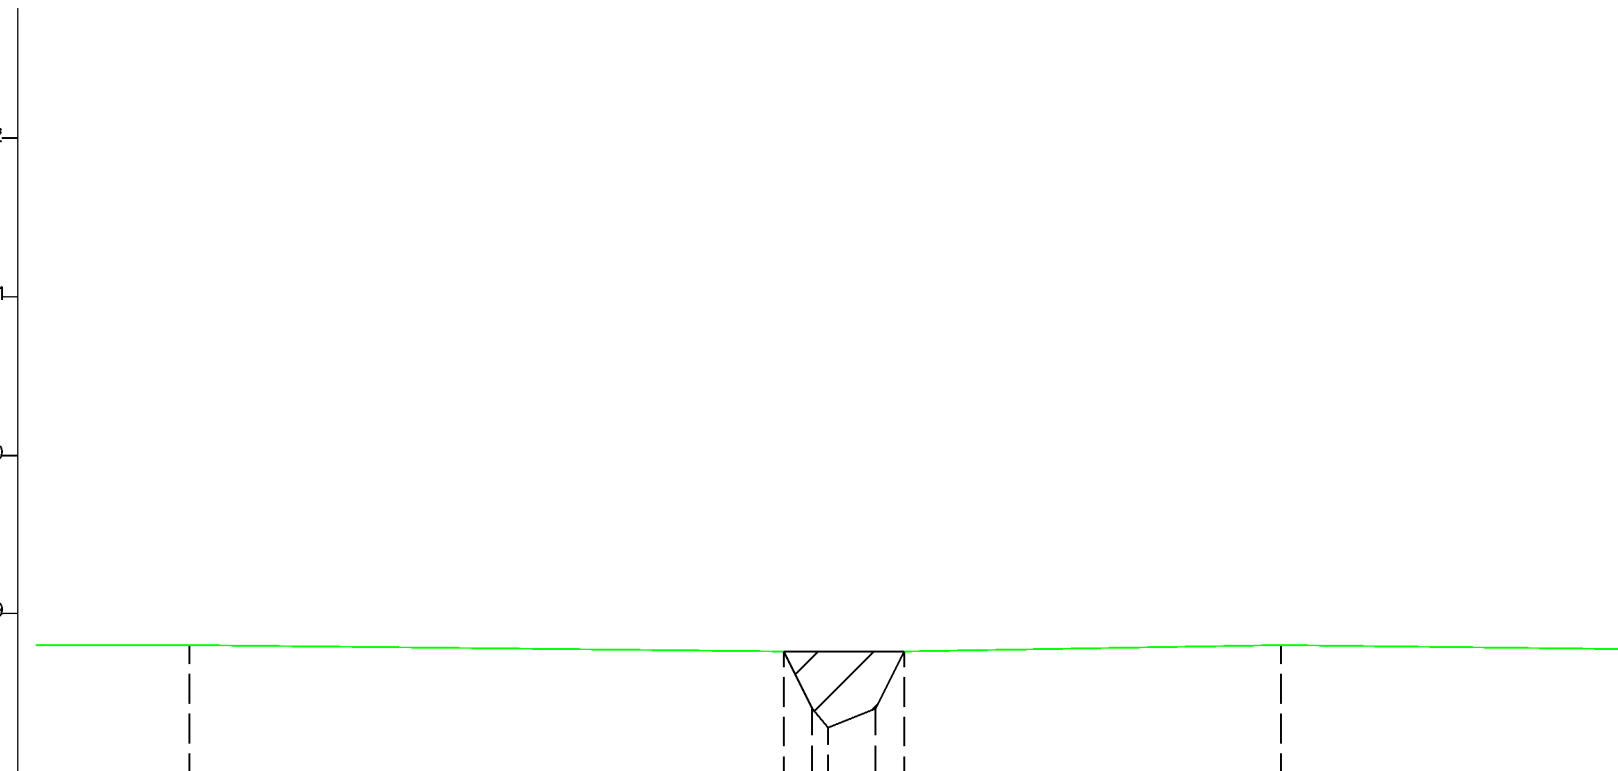

1. Abschnitt	Y (mNN)		88.80		88.76	88.40	88.40	88.76		88.80	
	X (m)		-8.07		-0.56	-0.20	0.60	0.96		5.72	
Teilabschnitte		← Vorland links		↔				Vorland rechts		→	
Bestand	Y (mNN)										
	X (m)										
	Teilabschnitte										
		-10.0	-7.5	-5.0	-2.5	0.0	2.5	5.0	7.5	10.0	m

Auf- und Abtrag Waldrinne

Profildarstellung

Jabron 6.x

Kilometer 0.177
X-Maßstab 1 : 100
Y-Maßstab 1 : 50

Schmal + Rotzbor
Stiftung für
 Naturschutz und
 Landschaftspflege
 bei Braunschweig

**Naturnaher Umgestaltung
 des Bieberschloches
 bei Braunschweig**

Antrag auf Planfeststellung

Stand	Datum	Name	Ort	Antraggeber
Stand	26.02.2012	nr	ort	Schmal + Rotzbor Stiftung für Naturschutz und Landschaftspflege bei Braunschweig Ulrich-Weitzweg 10
Stand				
Stand				

Jabron (c) Hydrotec GmbH (nicht lizenzierte Demo-Version)

