



Gemeinde Duggingen

Strassennetzplan Siedlung

Mutation Hofaggerbüene / Gillmatten

Stand vom 1. April 2022 für die kantonale Vorprüfung

1:2'000

Exemplar	Inventar Nr.
Beschluss des Gemeinderates: Beschluss der Gemeindeversammlung: Referendumsfrist: Urnenabstimmung: Publikation der Planaufgabe im Amtsblatt Nr. vom Planaufgabe:	Namens des Gemeinderates Der Präsident: Der Gemeindeverwalter:
Vom Regierungsrat des Kantons Basel-Landschaft genehmigt mit Beschluss Nr. vom Publikation des Regierungsratsbeschlusses im Amtsblatt Nr. vom	Die Landschreiberin:




Vogt Planer
Hauptstrasse 6
4497 Rütenberg
Telefon 061 981 44 46
www.vogtplaner.ch

jermann

Geoinformation
Vermessung
Raumplanung

Jermann Ingenieure + Geometer AG
Altenmattweg 1
4144 Arlesheim
Telefon 061 706 93 93
info@jermann-ag.ch
www.jermann-ag.ch

Datum:	05.04.2022	bearbeitet:	pen
Format:	29.7 x 63.0 cm	geprüft:	
AuftragsNr:	51.4.0117		
Projekt:	duggingen_sp_mut.mxd		

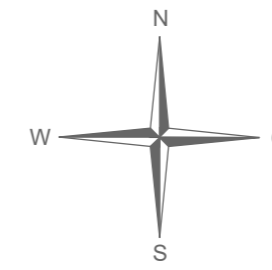


Legende

Rechtsverbindlicher Planinhalt

- Erschliessungsstrasse ES
- Erschliessungsweg EW
- Neue Privatstrasse
- Neuer Fussweg FW
- Aufzuhebende Erschliessungsstrasse ES
- Aufzuhebender Fussweg FW
- Öffentlicher Parkplatz
- Aufzuhebender öffentlicher Parkplatz
- Aufzuhebende Sport- / Erholungsanlage
- Aufzuhebende weitere öffentliche Einrichtungen

Orientierender Planinhalt

- Perimeter Zonenplan Siedlung

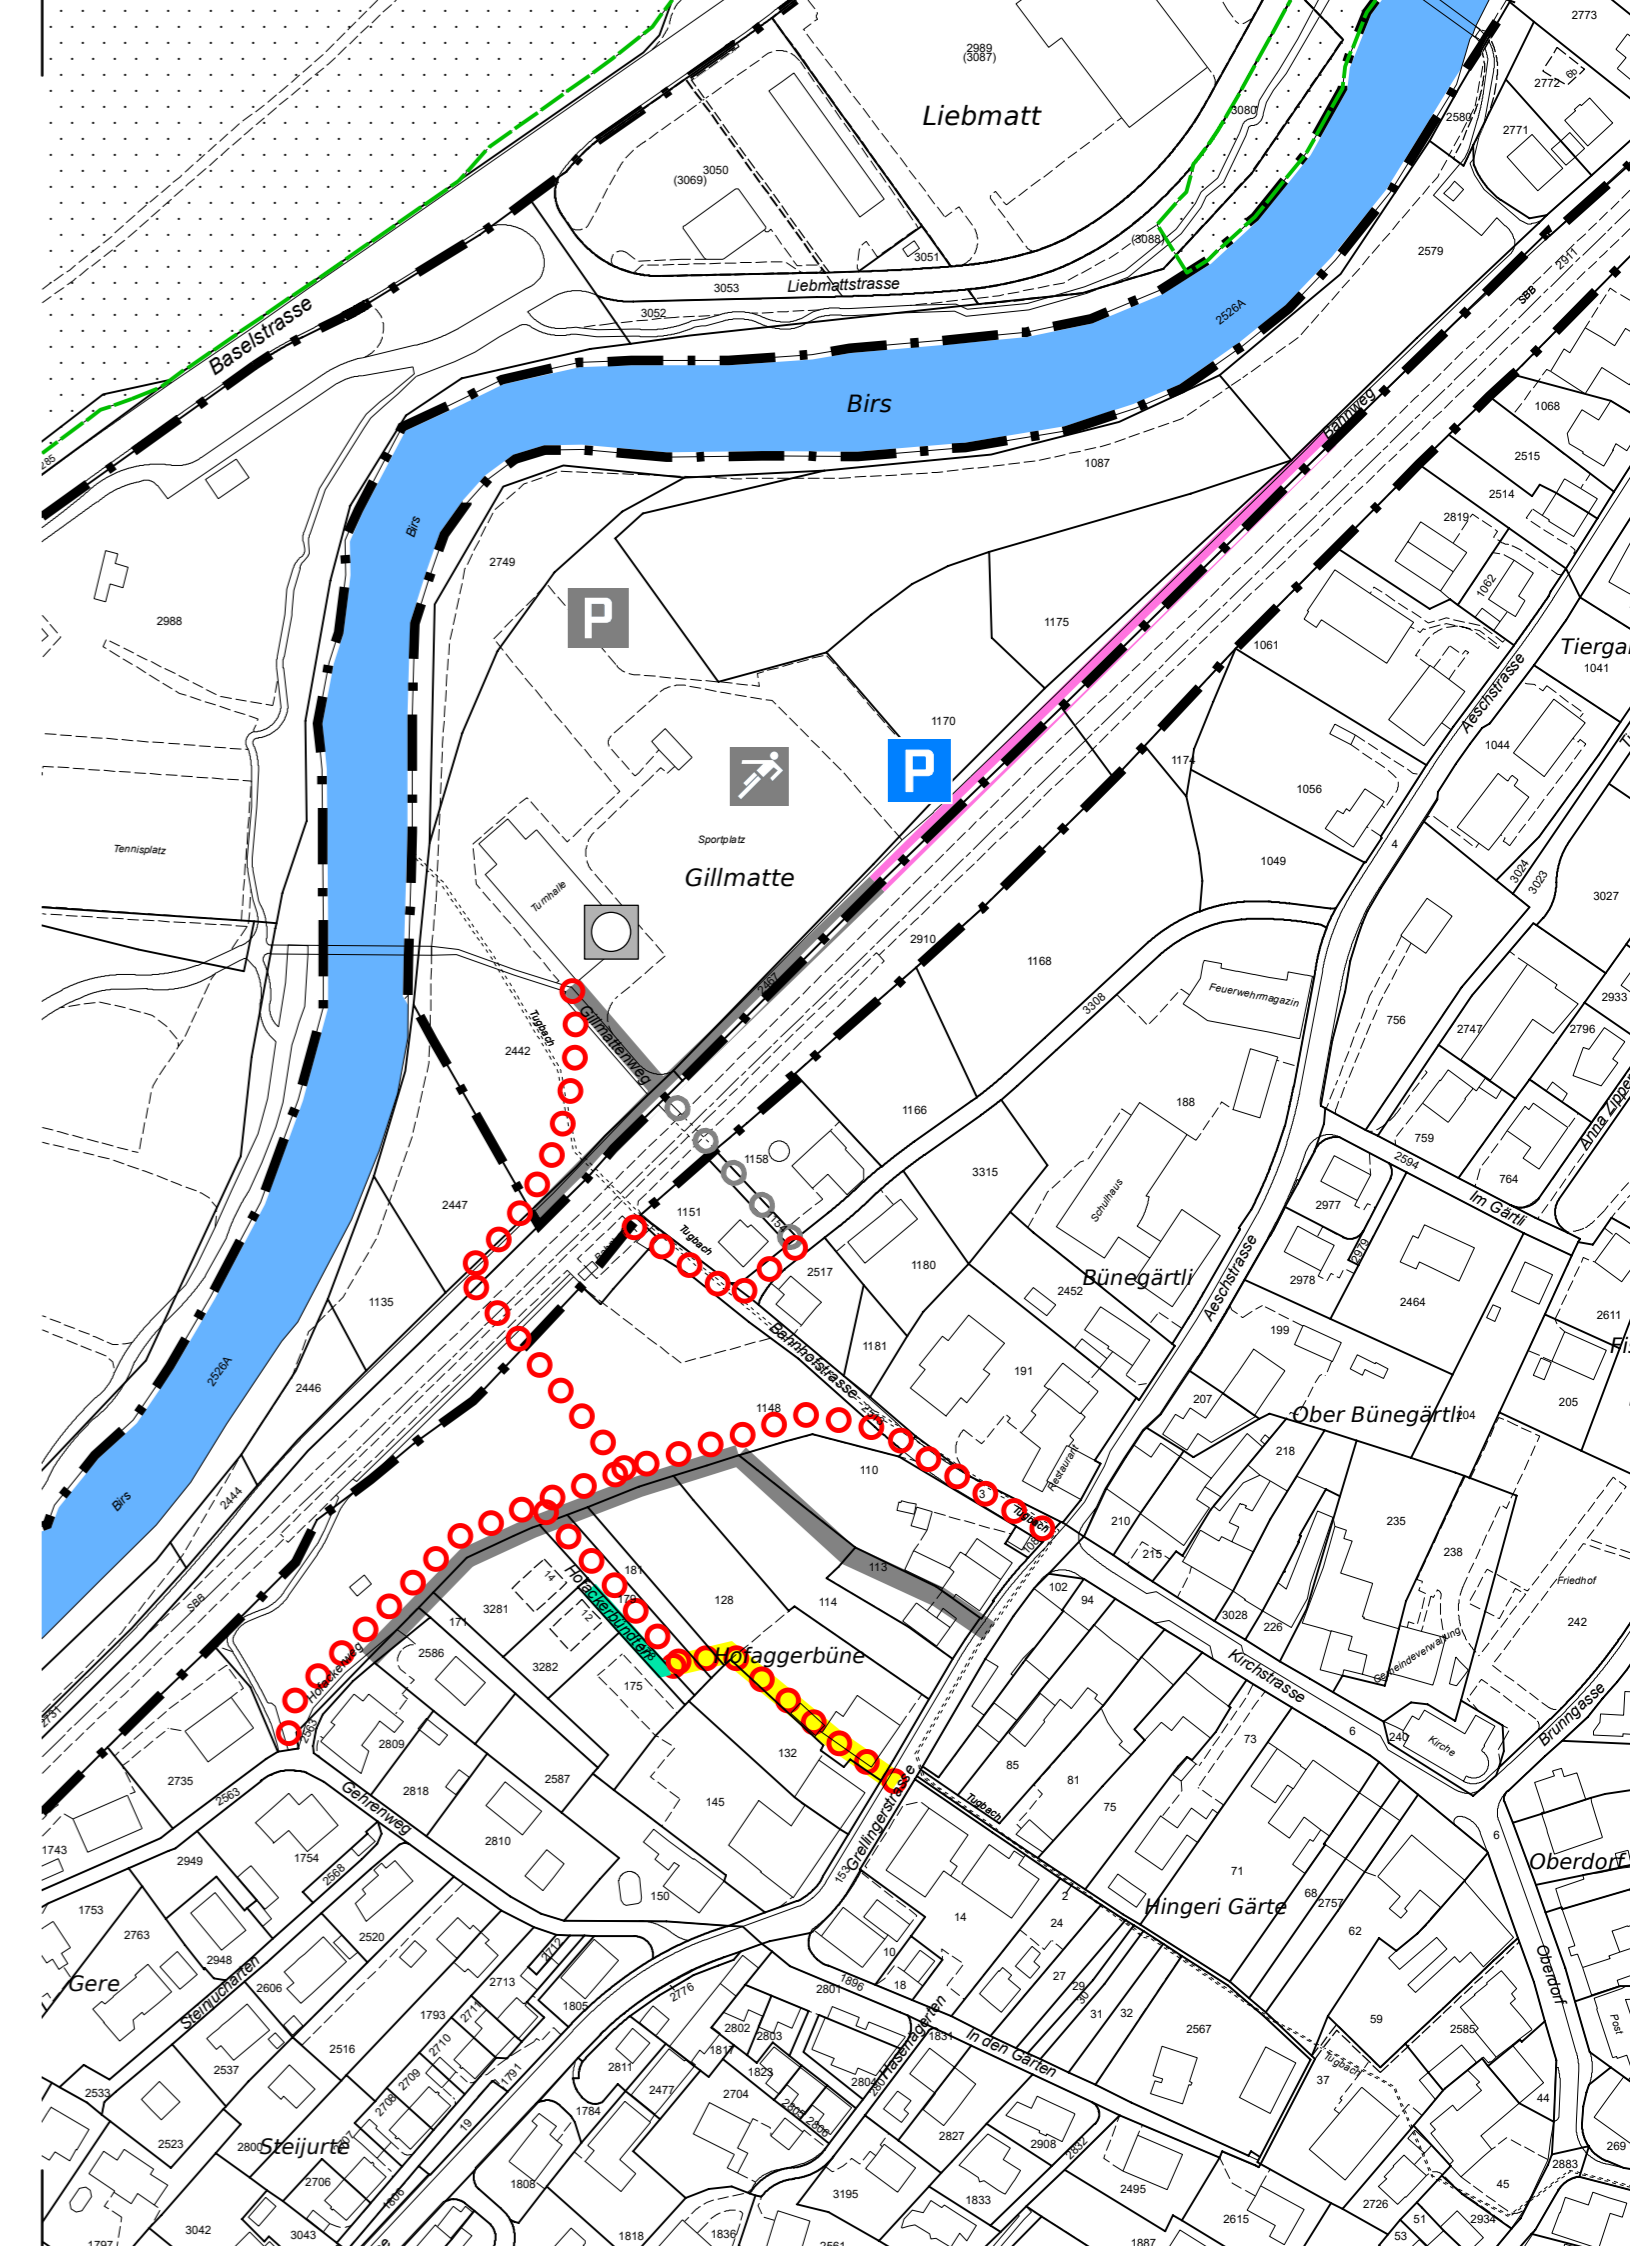




Gemeinde Duggingen

Strassennetzplan Siedlung

Mutation Hofaggerbüne / Gillmatten



Stand vom 1. April 2022 für die kantonale Vorprüfung

1:2'000

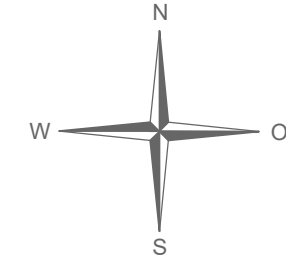

Legende

- Schule / Kindergarten
- Sport- / Erholungsanlage
- Öffentlicher Parkplatz
- Privater Parkplatz
- Weitere öffentliche Einrichtungen
- Haltestelle öffentlicher Verkehr
- Strassenraumgestaltung
- Radroute gemäss Regionalplan Radrouten
- Wanderwege
- Fussweg - Fusswegverbindung FW
- Perimeter Zonenplan Siedlung
- Kantonsstrasse
- Sammelstrassen SS
- Erschliessungsstrassen ES
- Erschliessungsweg EW
- Privatstrassen
- Planungsperimeter Dorfkern

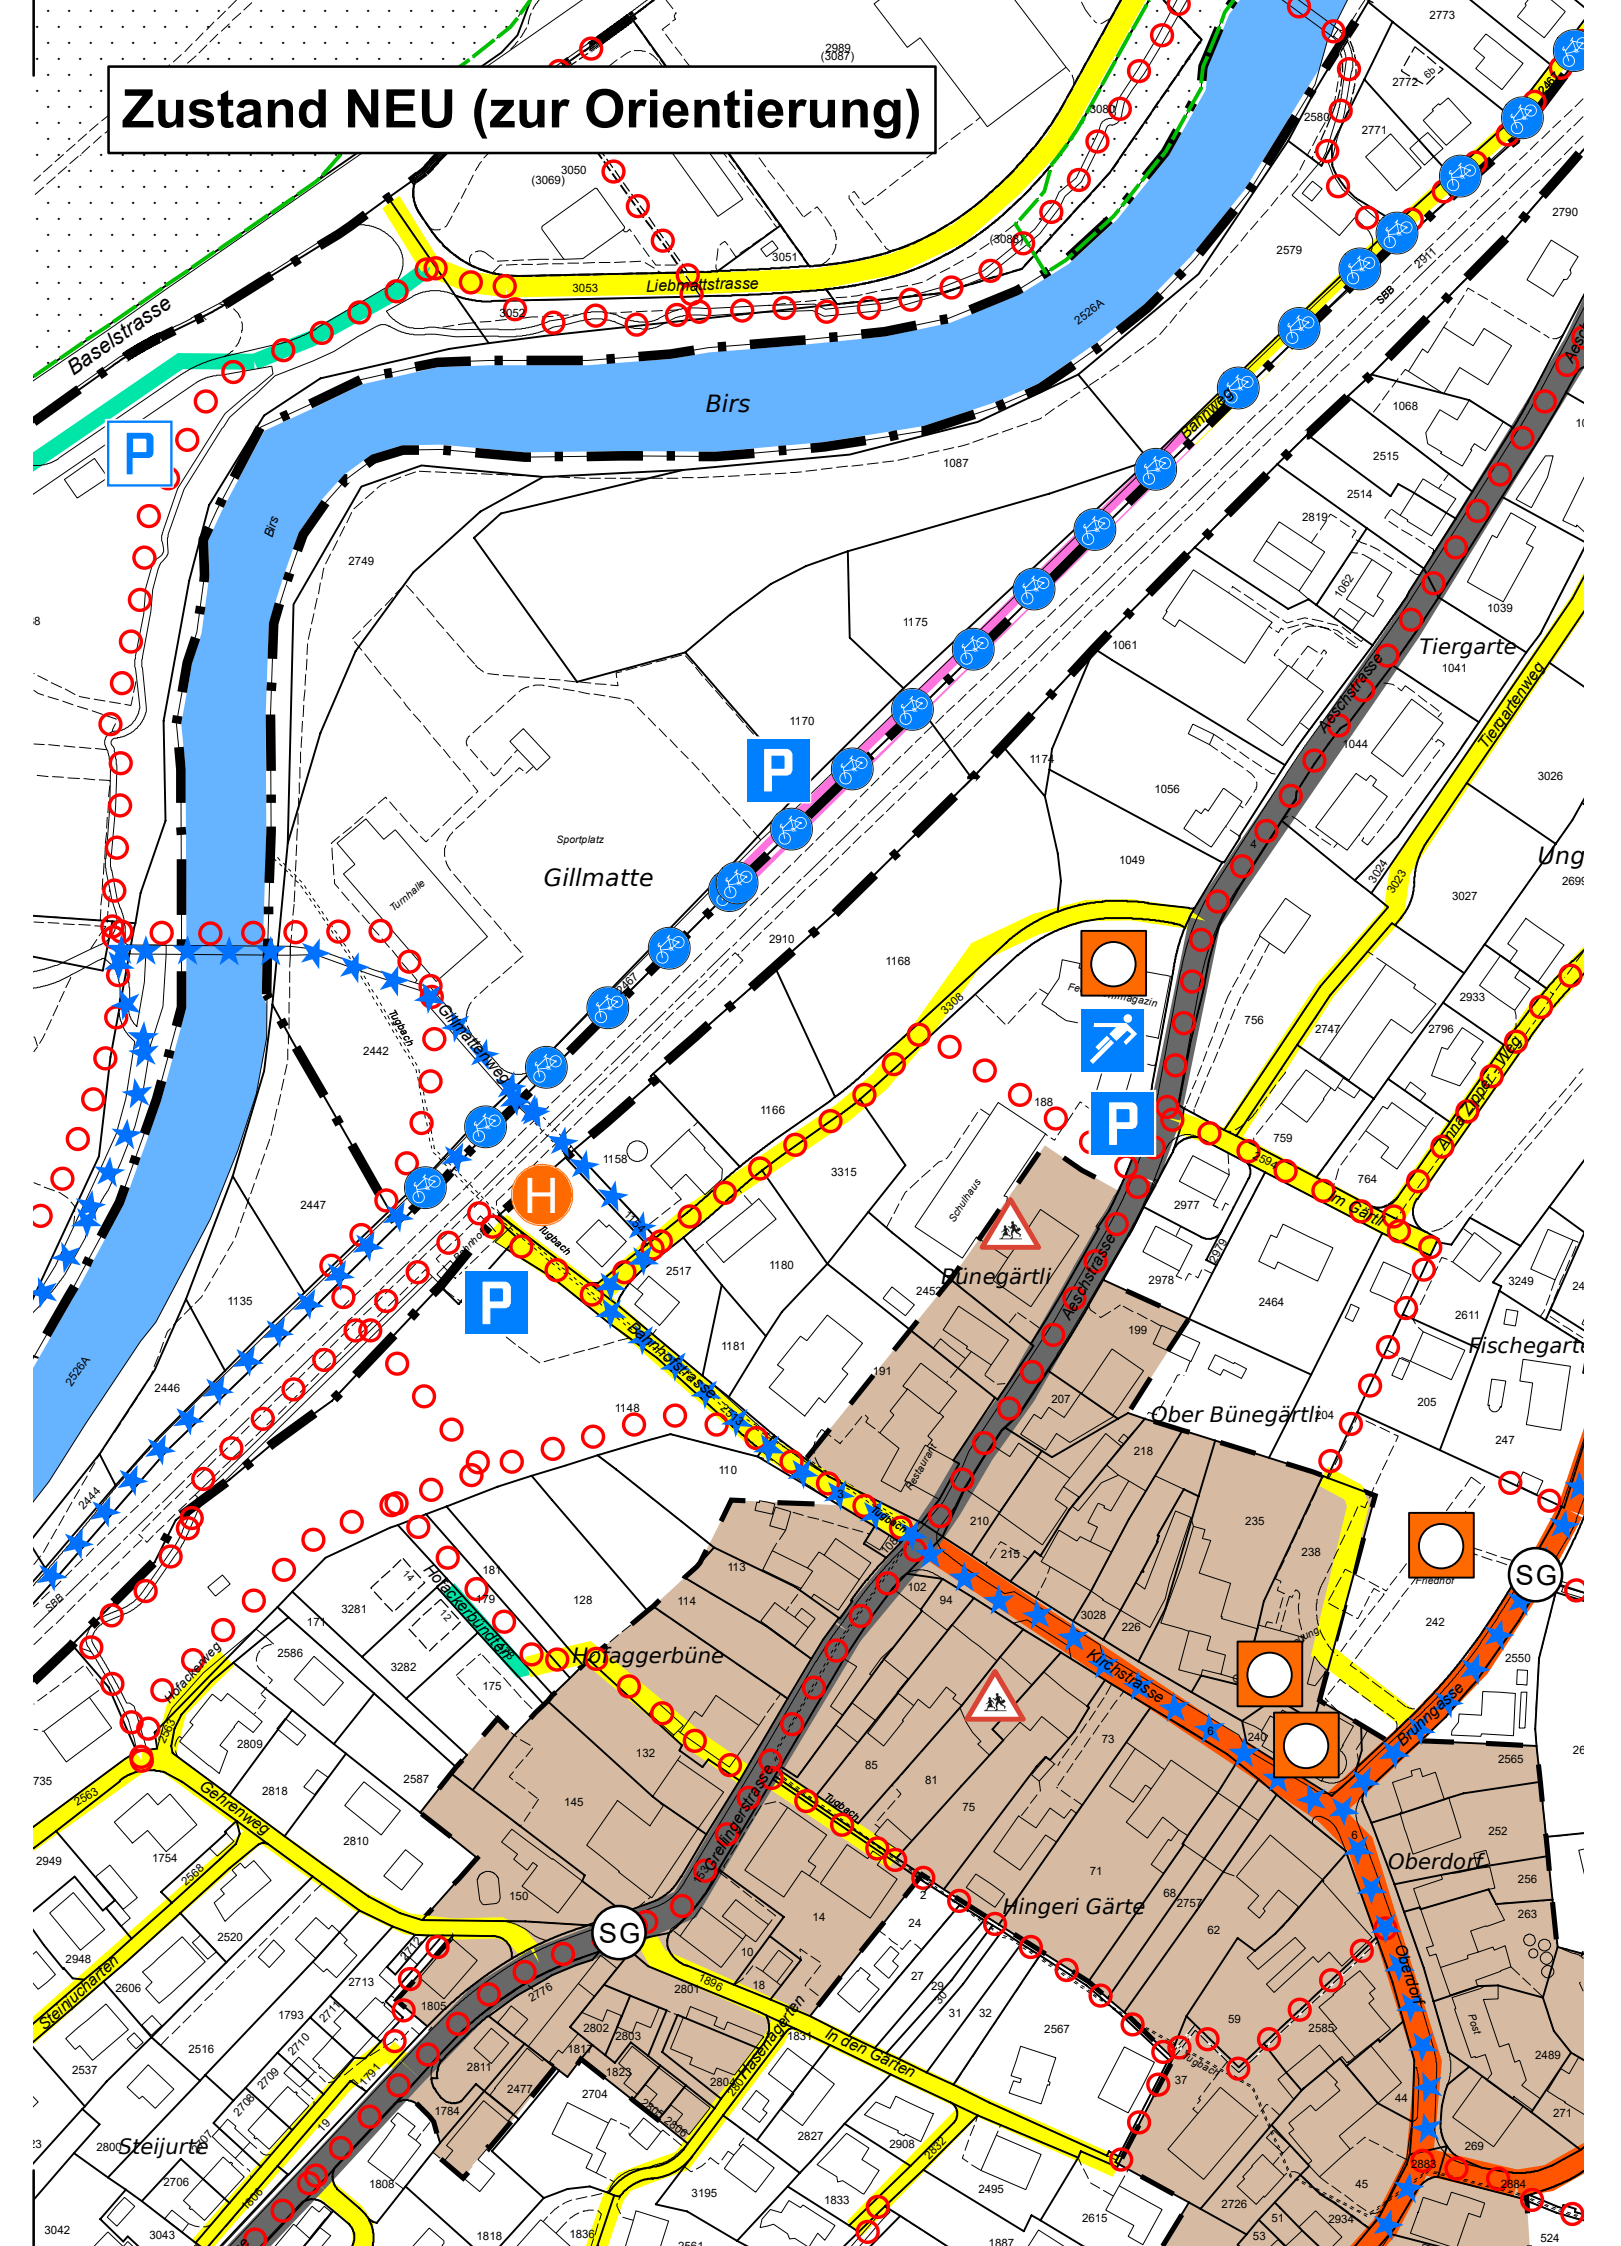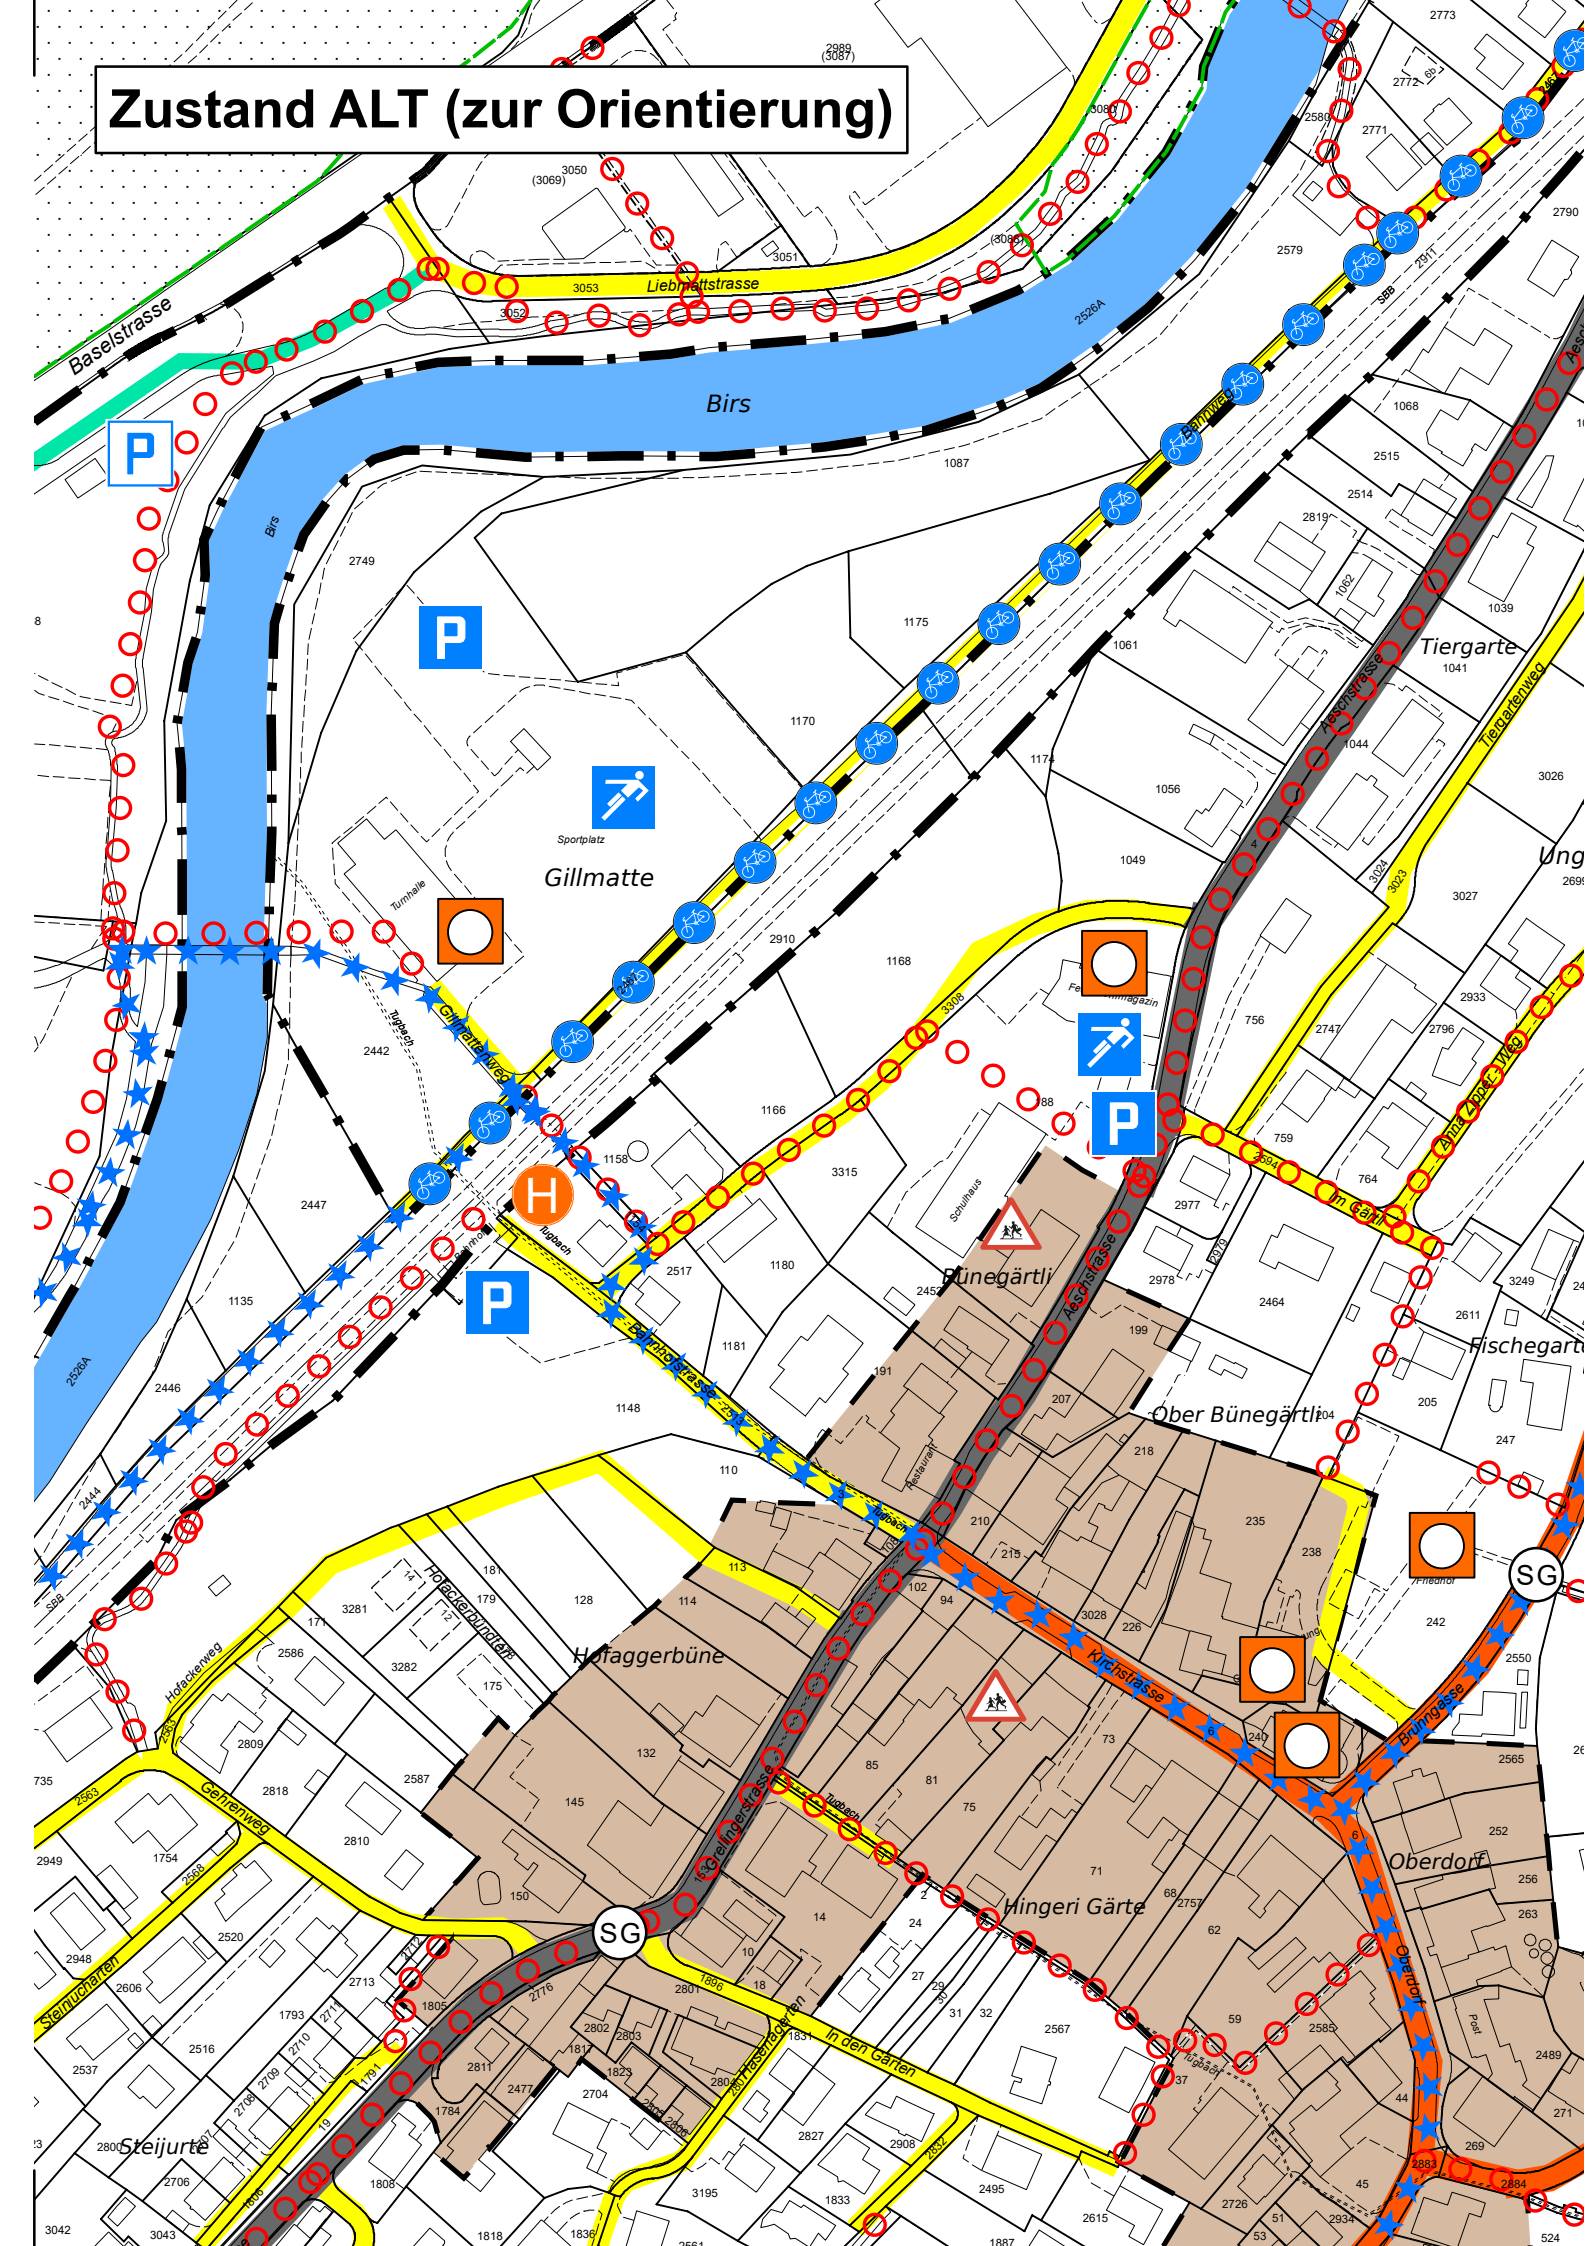

jermann

Geoinformation
Vermessung
Raumplanung

Vogt Planer
Hauptstrasse 6
4497 Rüfenberg
Telefon 061 981 44 46
www.vogtplaner.ch

Jermann Ingenieure + Geometer AG
Altenmattweg 1
4144 Arlesheim
Telefon 061 706 93 93
info@jermann-ag.ch
www.jermann-ag.ch

Datum:	05.04.2022	bearbeitet:	pen
Format:	29.7 x 84.0 cm	geprüft:	
AuftragsNr:	51.4.0117		
Projekt:	duggingen_sp_mut.mxd		