

# Zisterne GP R1055 Abdeckung Klasse A




Mehr Informationen über diese Anlage:

[www.klaeranlagenprofi.de](http://www.klaeranlagenprofi.de)  
Internetcode GPR1055



M = 1:30  
Angaben in mm  
**Maße sind Trockenmaße**  
© WERTEC GmbH 01/07

Bestellnummer	GP R1055
Nutzhalt	12,6 m <sup>3</sup>
Abdeckung	A (begehbar)
Fugen	6 Stück
Zu- und Ablauf	<b>DN100</b>
Gesamtgewicht	11080 kg
schwerstes Teil	2100 kg
Ø-Aushub	3200 mm
Sauberkeitsschicht	50 - 100 mm benetzte Innenfläche

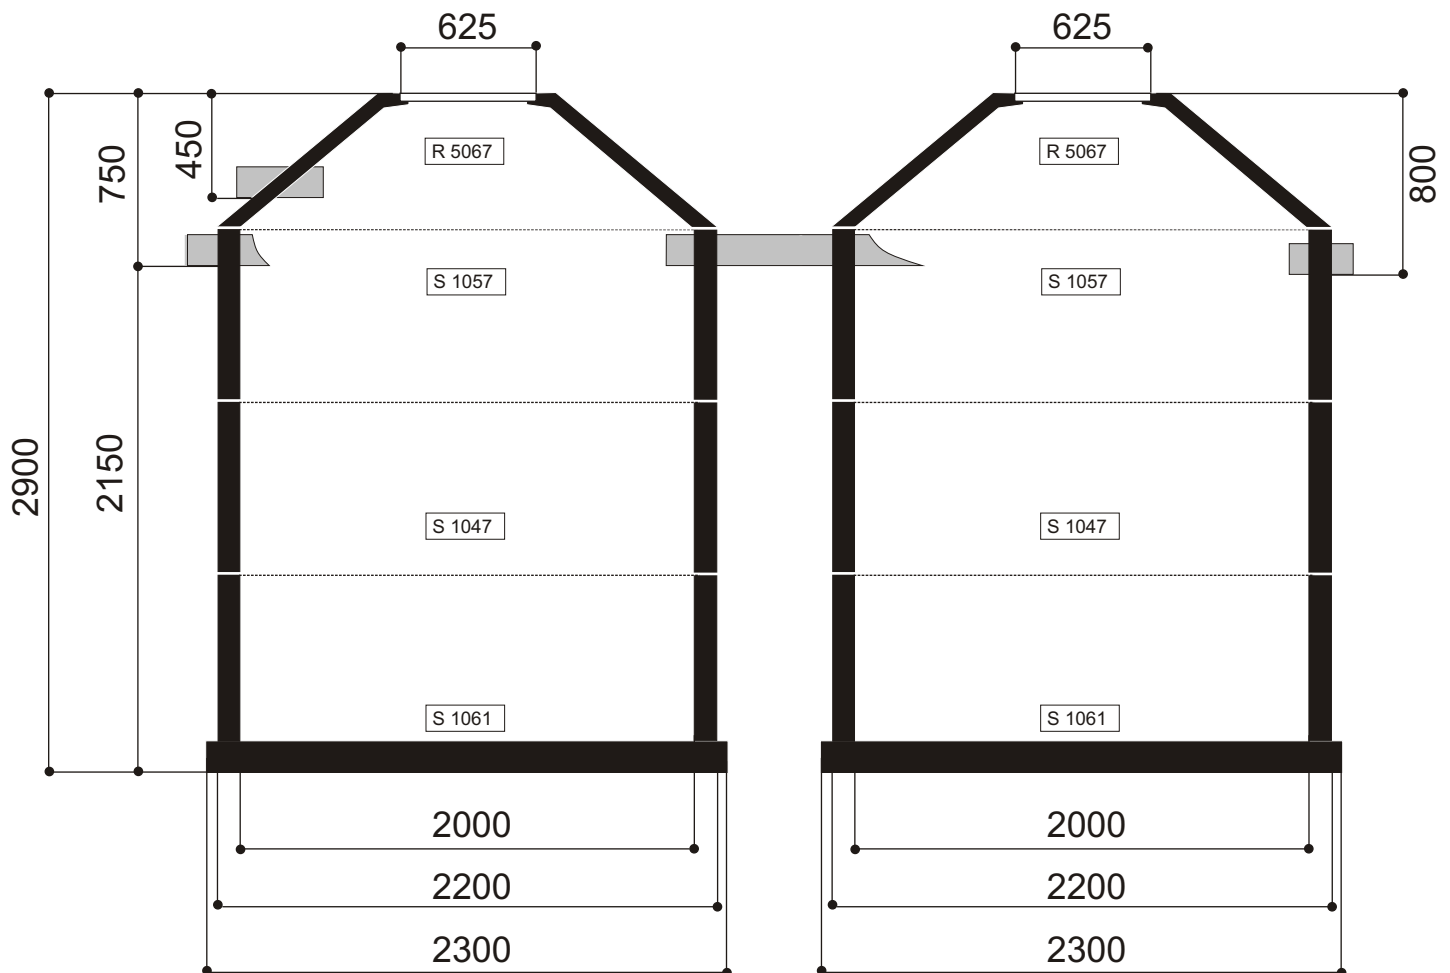

WERTEC Abwassertechnik  
Riedstraße 10  
09117 Chemnitz  
Telefon (0371) 814 99 -20  
Telefax (0371) 814 99 -19  
[fachbetrieb@wertec.com](mailto:fachbetrieb@wertec.com)




# Zisterne GP R1055 Abdeckung Klasse A

M = 1:30  
Angaben in mm  
**Maße sind Trockenmaße**  
© WERTEC GmbH 01/07

Bestellnummer	GP R1055
Nutzhalt	12,6 m <sup>3</sup>
Abdeckung	A (begehbar)
Fugen	6 Stück
Zu- und Ablauf	<b>DN100</b>
Gesamtgewicht	11080 kg
schwerstes Teil	2100 kg
Ø-Aushub	3200 mm
Sauberkeitsschicht	50 - 100 mm
benetzte Innenfläche	

**Draufsicht**

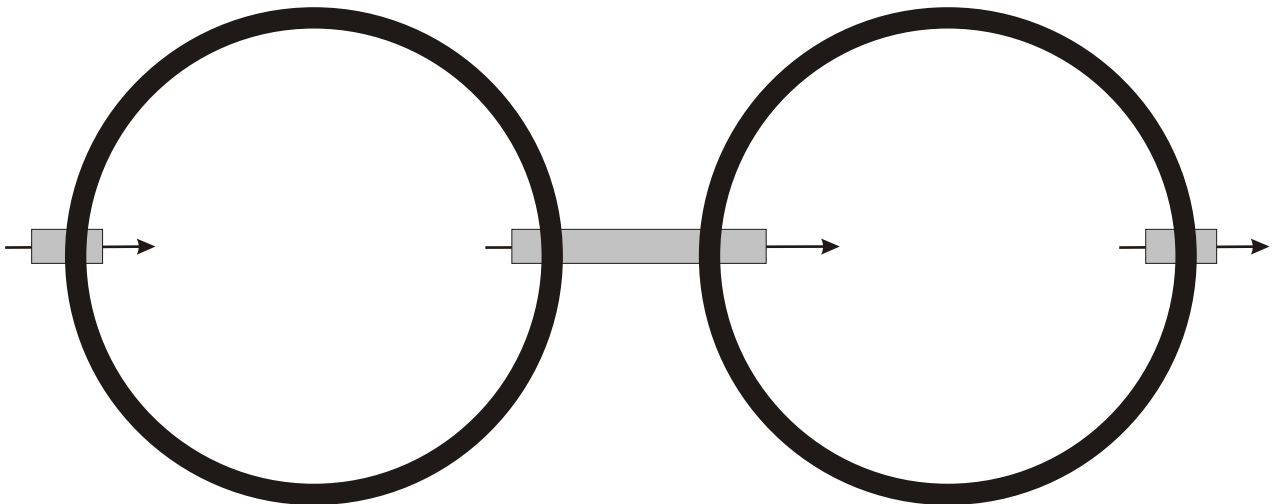

WERTEC Abwassertechnik  
Riedstraße 10  
09117 Chemnitz  
Telefon (0371) 814 99 -20  
Telefax (0371) 814 99 -19  
fachbetrieb@wertec.com

