


DRUCKFESTER BETON WAAGERECHT UND GLATT

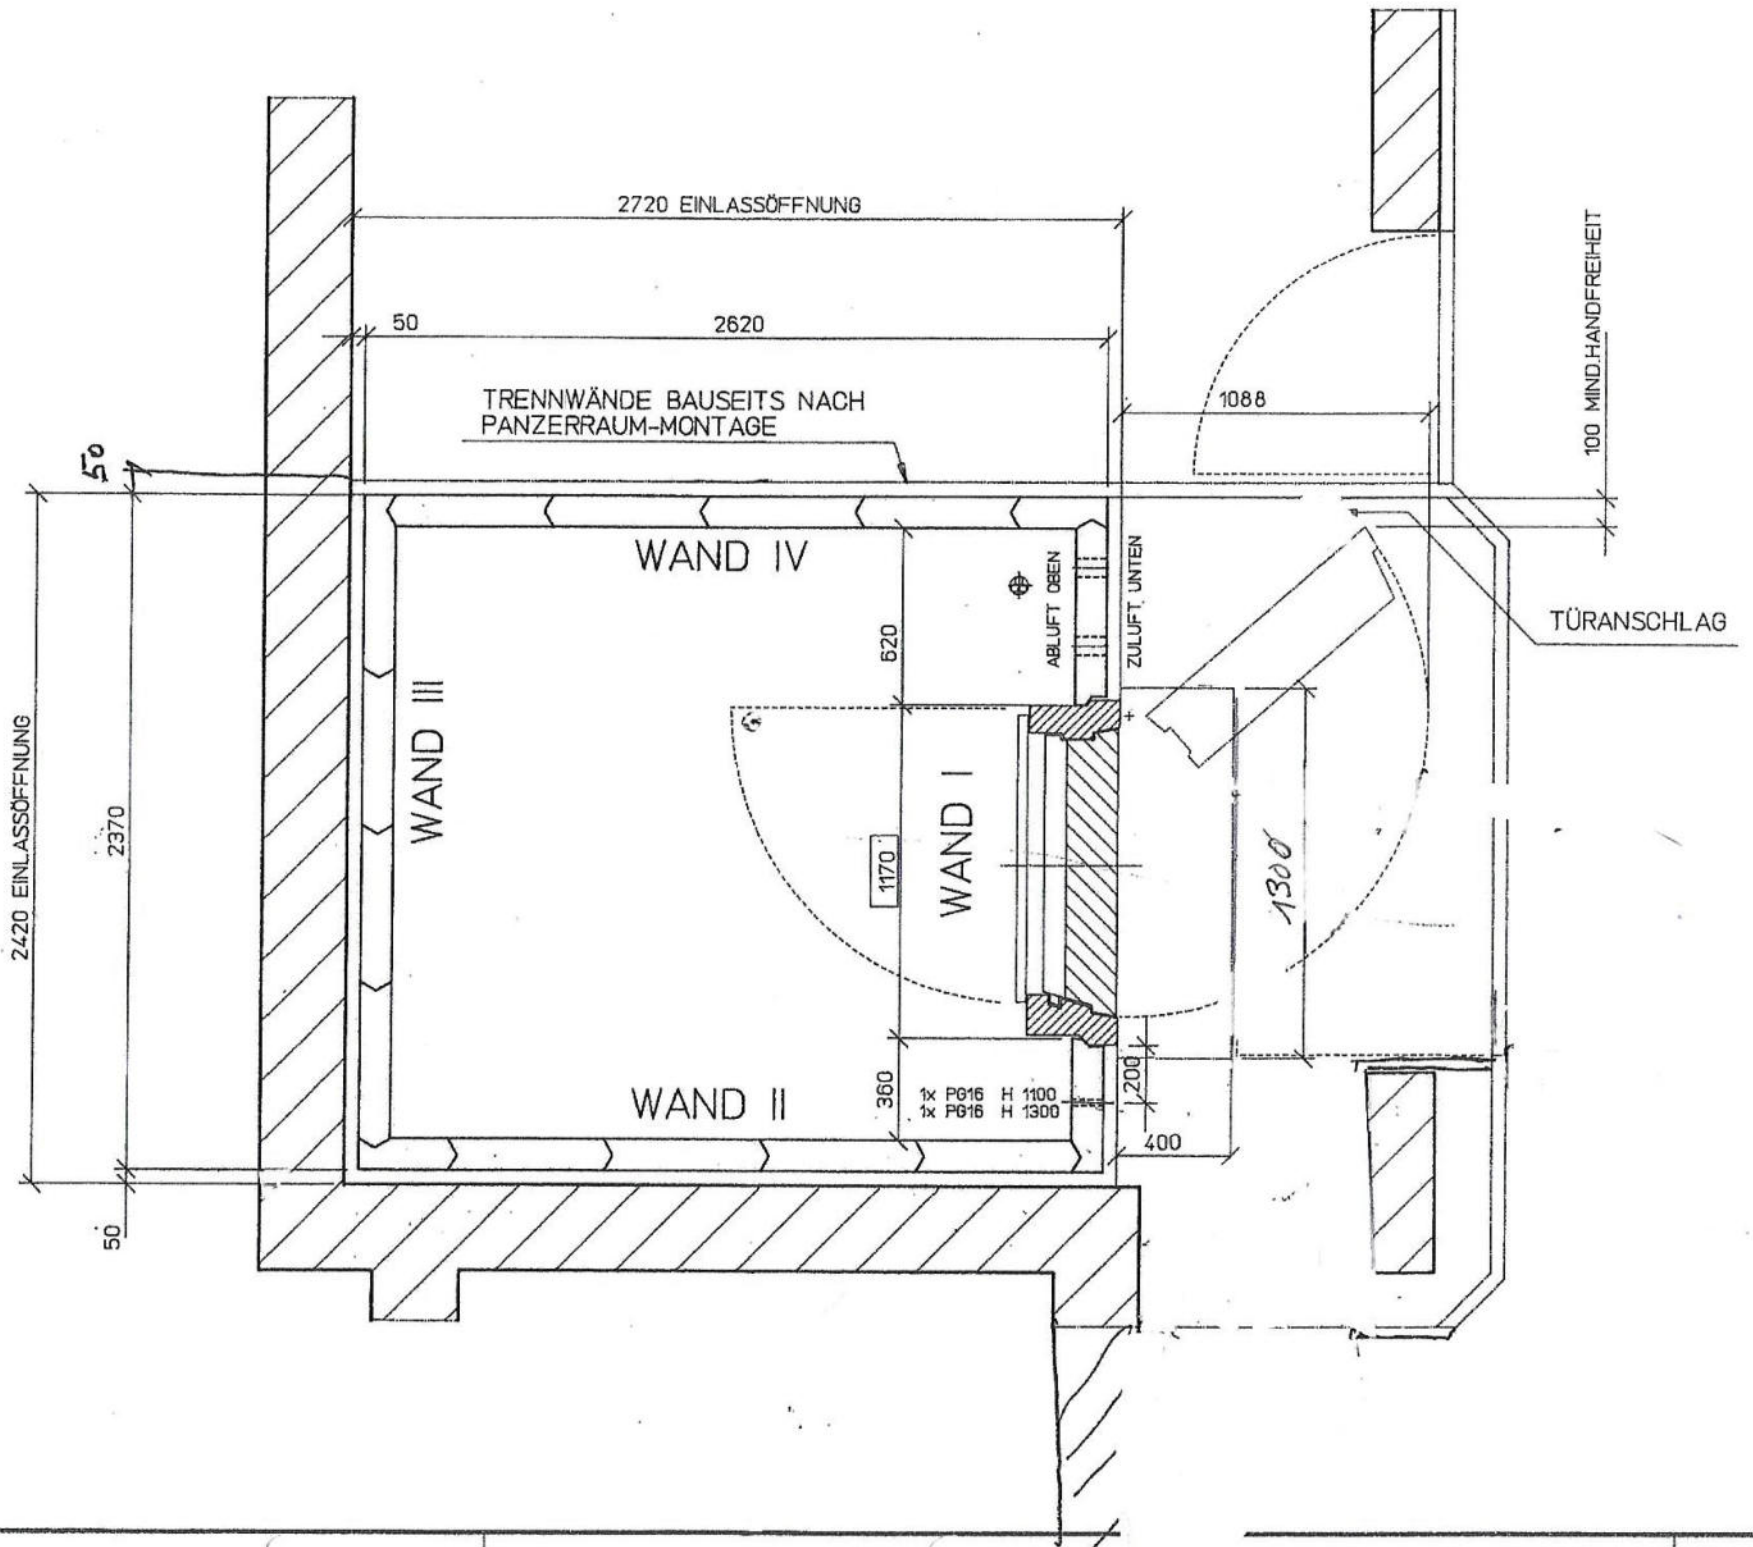

2420 EINLASSÖFFNUNG

50

2370

50

2720 EINLASSÖFFNUNG

2620

50

1088

TÜRANSCHLAG

100 MIND. HANDFREIHEIT

TRENNWÄNDE BAUSEITS NACH PANZERRAUM-MONTAGE

WAND IV

WAND III

WAND I

WAND II

620

1170

360

1x P6'16 H 1100
1x P6'16 H 1300

200

400

1300

ABLUFT OBEN

ZULUFT UNTEN

10 IIIII FUSSBODENAUFBAU BAUSEITE
 EMPFEHLUNG : 4 mm HYDROLAN 6 mm TEXTILFUSSBODEN

LEGENDE

	CT 100	VENTILATION JE EINHEIT 59 cm ²
SOHLE	6,11 m ²	
WAND I	2,67 m ²	2 EINHEITEN
WAND II	6,31 m ²	
WAND III	5,18 m ²	
WAND IV	6,31 m ²	
DECKE	6,11 m ²	
GESAMT	32,69 m²	2 EINHEITEN

GEWICHT:
 CT100 ELEMENT = 11,768 t
 TÜR/TAGESTÜR = ~1,675 t

PANZERRAUM CT100

4.02.19

PROJEKT: PLANUNGSSTAND: ~~12.01.1988~~ 15.01.19

BITTE, prüfen Sie diese Zeichnung
 sofort und senden Sie uns 1 Exemplar mit
 Ihrem Genehmigungsvermerk zurück.
 Erst nach Eintrag dieser Zeichnung kann
 mit der Fabrikation begonnen werden.
 Bode-Panzer A.G. Meinerzhagen

Handwritten signature and date:
 9.02.88

DIESE ZEICHNUNG WURDE MIT C A D ERSTELLT

TECHNISCHE ÄNDERUNG VORBEHALTEN !

EINBAUZEICHNUNG		Gezeichnet: 12.01.1988
		Ausgabe:
Bode-Panzer	Maßstab:	PZ. 32 815.1
	1:20	