

Johannes Kurzemann
4.2 Stadtplanung
T +43 5552 63621 400
johannes.kurzemann@bludenz.at

Bludenz, 19.07.2022
Zl.: bz031.2-5/2021-9-1

KUNDMACHUNG

der VERORDNUNG der Stadtvertretung Bludenz über eine Änderung des Flächenwidmungsplanes

Die nachstehende Verordnung über eine Änderung des Flächenwidmungsplans der Stadt Bludenz, im Bereich des „Betriebsgebiets Alfenz“, entlang der Alfenzstraße, Zl. 4.2./04-02-01/019/2021 beschlossen von der Stadtvertretung am 25.11.2021, genehmigt mit Bescheid der Landesregierung vom 21.06.2022, eingelangt am 07.07.2022, Zl. VIIa-50.030.10-5//317, wird hiermit gemäß § 32 Abs. 1 Gemeindegesetz in der Zeit vom 20.07.2022 bis 03.08.2022 durch Anschlag an der Amtstafel kundgemacht.

Die planlichen Darstellungen der Änderung, welche einen wesentlichen Bestandteil dieser Verordnung bilden, liegen während der Amtsstunden auch in der Abteilung Stadtplanung, 3. OG, Rathaus Bludenz, zur Einsichtnahme auf.

Diese Verordnung tritt an dem auf die Kundmachung folgenden Tag in Kraft.

Der Bürgermeister



Simon Tschann

Dieses Dokument ist elektronisch unterschrieben.

Verfügung:

Aushang an der Anschlagtafel Rathaus

Veröffentlichung auf dem Veröffentlichungsportal der Stadt Bludenz

vom 20.07.2022
bis mindestens 03.08.2022



Stadt Bludenz
Werdenbergstraße 42
6700 Bludenz
Brief: RSb

Auskunft:
Michael Kaufmann, MSc
T +43 5574 511 27134

Zahl: VIIa-50.030.10-5// -317

Bregenz, am 21.06.2022

Betreff: Flächenwidmungsplan Bludenz
Änderung, Genehmigung
Bezug: Schreiben vom 20.01.2022; ZI bz031.2-5/2021-8-8
Anlage: 1 Planausfertigung mit Genehmigungsvermerk
(samt Legende der Planzeichen)

BESCHEID

Die Stadtvertretung der Stadt Bludenz hat am 25.11.2021 nach Maßgabe des Planes der Stadt vom 09.06.2021; ZI 4.2/04-02-01/019/2021 (zuletzt geändert am 25.11.2021 aufgrund einer Anpassung an die aktuelle Planzeichenverordnung), (siehe Anlage) eine Änderung des Flächenwidmungsplanes beschlossen.

Die Änderung des Flächenwidmungsplanes lässt sich in einer Übersicht wie folgt darstellen:

GST-Nr:	KG Nr:	Widmung/Ersichtlichm. Alt:	Widmung/Ersichtlichm. Neu:	ungefähres Flächenausmaß [m ²]
1625/4	90002	Gewässer	Baufläche Betriebsgebiet - Kategorie II	57
1625/25	90002	Gewässer	Baufläche Betriebsgebiet - Kategorie II	77
1625/6	90002	Gewässer	Baufläche Betriebsgebiet - Kategorie II	152

1625/3	90002	Freifläche Freihaltegebiet	Baufläche Betriebsgebiet - Kategorie II	6
1625/19	90002	Freifläche Freihaltegebiet	Baufläche Betriebsgebiet - Kategorie II	24
1625/19	90002	Verkehrsfläche Straßen: Ersichtlichm. - L 188	Baufläche Betriebsgebiet - Kategorie II	31
1625/3	90002	Gewässer	Baufläche Betriebsgebiet - Kategorie II	123
3955	90002	Gewässer	Baufläche Betriebsgebiet - Kategorie II	11
1625/23	90002	Verkehrsfläche Schienenbahn: Ersichtlichm. - Bahn	Baufläche Betriebsgebiet - Kategorie II	5
1625/23	90002	Verkehrsfläche Schienenbahn: Ersichtlichm. - Bahn	Baufläche Betriebsgebiet - Kategorie II	116
1625/17	90002	Freifläche Freihaltegebiet	Baufläche Betriebsgebiet - Kategorie II (befristet) Folgewidmung: Bauerwartungsfläche-Betriebsgebiet-II	1381
1625/7	90002	Freifläche Landwirtschaftsgebiet	Forstwirtsch. genutzte Flächen (Wald)	580
3955	90002	Freifläche Landwirtschaftsgebiet	Forstwirtsch. genutzte Flächen (Wald)	614
1625/2	90002	Gewässer	Forstwirtsch. genutzte Flächen (Wald)	427
1625/3	90002	Gewässer	Forstwirtsch. genutzte Flächen (Wald)	267
3955	90002	Gewässer	Forstwirtsch. genutzte Flächen (Wald)	33
1625/3	90002	Gewässer	Freifläche Freihaltegebiet	122
1625/3	90002	Gewässer	Freifläche Freihaltegebiet	922
1625/19	90002	Verkehrsfläche Straßen: Ersichtlichm. - L 93	Freifläche Freihaltegebiet	8
1625/19	90002	Verkehrsfläche Straßen: Ersichtlichm. - L 93	Freifläche Freihaltegebiet	33
1625/3	90002	Gewässer	Freifläche Freihaltegebiet	1062
3955	90002	Gewässer	Freifläche Freihaltegebiet	187
1625/19	90002	Verkehrsfläche Straßen: Ersichtlichm. - L 188	Freifläche Freihaltegebiet	5
3676/3	90002	Verkehrsfläche Schienenbahn: Ersichtlichm. - Bahn	Freifläche Freihaltegebiet	178
3674/1	90002	Verkehrsfläche Schienenbahn: Ersichtlichm. - Bahn	Freifläche Freihaltegebiet	3

3676/3	90002	Verkehrsfläche Straßen: Ersichtlichm. - L 93	Freifläche Freihaltegebiet	74
3801	90002	Baufläche Betriebsgebiet - Kategorie II	Verkehrsfläche Schienenbahn: Ersichtlichm.	80
3801	90002	Freifläche Freihaltegebiet	Verkehrsfläche Schienenbahn: Ersichtlichm.	178
3724	90002	Freifläche Freihaltegebiet	Verkehrsfläche Schienenbahn: Ersichtlichm.	43 ✓
3801	90002	Verkehrsfläche Straßen: Ersichtlichm. - L 93	Verkehrsfläche Schienenbahn: Ersichtlichm.	65 ✓
3724	90002	Gewässer	Verkehrsfläche Schienenbahn: Ersichtlichm.	58 ✓
3801	90002	Baufläche Betriebsgebiet - Kategorie II	Verkehrsfläche Schienenbahn: Ersichtlichm.	3 ✓
3801	90002	Forstwirtschaft. genutzte Flächen (Wald)	Verkehrsfläche Schienenbahn: Ersichtlichm.	528 ✓
1625/19	90002	Freifläche Freihaltegebiet	Verkehrsfläche Straßen: Ersichtlichm.	19 ✓
1625/19	90002	Freifläche Freihaltegebiet	Verkehrsfläche Straßen: Ersichtlichm.	81 ✓
3674/1	90002	Verkehrsfläche Schienenbahn: Ersichtlichm. - Bahn	Verkehrsfläche Straßen: Ersichtlichm.	26 ✓
3968	90002	Baufläche Betriebsgebiet - Kategorie II	Verkehrsfläche Straßen: Ersichtlichm.	24 ✓
1625/19	90002	Baufläche Betriebsgebiet - Kategorie II	Verkehrsfläche Straßen: Ersichtlichm. - L 93	103 ✓
1625/19	90002	Verkehrsfläche Straßen: Ersichtlichm. - L 188	Verkehrsfläche Straßen: Ersichtlichm. - L 93	655 ✓
1625/3	90002	Freifläche Freihaltegebiet	Verkehrsfläche Straßen	2 ✓
1625/19	90002	Freifläche Freihaltegebiet	Verkehrsfläche Straßen	165 ✓
1625/3	90002	Gewässer	Verkehrsfläche Straßen	115 ✓
1625/3	90002	Freifläche Freihaltegebiet	Verkehrsfläche Straßen	8 ✓
1625/19	90002	Freifläche Freihaltegebiet	Verkehrsfläche Straßen	30 ✓
1625/3	90002	Gewässer	Verkehrsfläche Straßen	97 ✓
3724	90002	Forstwirtschaft. genutzte Flächen (Wald)	Verkehrsfläche Straßen	1 ✓
3724	90002	Gewässer	Verkehrsfläche Straßen	9 ✓
3724	90002	Verkehrsfläche Straßen: Ersichtlichm. - L 93	Verkehrsfläche Straßen	2 ✓
3724	90002	Gewässer	Verkehrsfläche Straßen	1 ✓
1625/19	90002	Freifläche Freihaltegebiet	Verkehrsfläche Straßen	34 ✓

1625/19	90002	Verkehrsfläche Straßen: Ersichtlichm. - L 93	Verkehrsfläche Straßen	47 ✓
3723	90002	Freifläche Landwirtschaftsgebiet	Gewässer	483 ✓
3724	90002	Freifläche Freihaltegebiet	Gewässer	249 ✓
3724	90002	Verkehrsfläche Straßen	Gewässer	4 ✓
3724	90002	Freifläche Freihaltegebiet	Gewässer	8 ✓
3724	90002	Verkehrsfläche Schienenbahn: Ersichtlichm. - Bahn	Gewässer	48 ✓
3724	90002	Forstwirtsch. genutzte Flächen (Wald)	Gewässer	64
				9728

Mit Schreiben vom 20.01.2022 hat die Stadt Bludenz um Erteilung der aufsichtsbehördlichen Genehmigung angesucht.

Spruch

Gemäß § 23 Abs 5 iVm § 21 Abs 6 und 7 des Raumplanungsgesetzes, LGBl Nr 39/1996, in der Fassung LGBl Nr 4/2019, wird die von der Stadtvertretung der Stadt Bludenz am 25.11.2021 nach Maßgabe des Planes der Stadt vom 09.06.2021; Zl 4.2/04-02-01/019/2021 (zuletzt geändert am 25.11.2021 aufgrund einer Anpassung an die aktuelle Planzeichenverordnung), beschlossene Änderung des Flächenwidmungsplanes genehmigt.

Begründung

Gemäß § 58 Abs 2 AVG entfällt die Begründung, nachdem dem Antrag vollinhaltlich Rechnung getragen wird.

Rechtsmittelbelehrung

Gegen diesen Bescheid kann binnen vier Wochen ab seiner Zustellung Beschwerde erhoben werden, die schriftlich, mit Telefax oder mit Email bei der Vorarlberger Landesregierung einzubringen ist. Die Beschwerde hat zu enthalten: die Bezeichnung des angefochtenen Bescheids, die Bezeichnung der Behörde, die den angefochtenen Bescheid erlassen hat, die Gründe, auf die sich die Behauptung der Rechtswidrigkeit stützt, das Begehren und die Angaben, die zur Beurteilung erforderlich sind, ob die Beschwerde rechtzeitig eingebracht wurde.

Hinweis zur Gebührenpflicht:

Die Beschwerde ist mit € 30,- zu vergebühren. Die Gebühr ist unter Angabe der Geschäftszahl des angefochtenen Bescheides als Verwendungszweck auf das Konto des Finanzamtes für Gebühren, Verkehrssteuern und Glücksspiel (IBAN: AT83 0100 0000 0550 4109, BIC: BUNDATWW) zu entrichten. Bei elektronischer Überweisung der Beschwerdegebühr mit der Funktion „Finanzamtszahlung“ sind die Steuernummer/Abgabenkontonummer 109999102, die Abgabenart „EEE-

Beschwerdegebühr“ und das Datum des Bescheides (als Zeitraum) anzugeben. Der Zahlungsbeleg oder der Ausdruck über die erfolgte Erteilung einer Zahlungsanweisung ist der Beschwerde als Nachweis für die Entrichtung der Gebühr anzuschließen.

Hinweis zur Gebührenbefreiung:

Die Gebühr ist nicht zu entrichten, wenn im § 14 TP 6 Abs. 5 GebG oder im jeweils zur Anwendung kommenden (Verwaltungs)Materiengesetz eine Gebührenbefreiung für die Eingabe vorgesehen ist.

Hinweis für Rechtsanwälte, Steuerberater, Notare und Wirtschaftsprüfer:

Rechtsanwälte, Steuerberater, Notare und Wirtschaftsprüfer können die Entrichtung der Gebühr auch durch einen schriftlichen Beleg des spätestens zugleich mit der Eingabe weiterzuleitenden Überweisungsauftrages nachweisen, wenn sie darauf mit Datum und Unterschrift bestätigen, dass der Überweisungsauftrag unter einem unwiderruflich erteilt wird.

Für die Vorarlberger Landesregierung
im Auftrag




DI Lorenz Schmidt

Hinweis

Die Änderung des Flächenwidmungsplanes bedarf zu ihrer Rechtswirksamkeit der öffentlichen Kundmachung (durch Anschlag an der Amtstafel nach § 32 Abs 1 Gemeindegesetz bzw – wenn die Größe des Planes einen Anschlag an der Amtstafel nicht zulässt – durch Auflage zur öffentlichen Einsicht im Gemeindeamt und Kundmachung der Auflage nach § 32 Abs 2 Gemeindegesetz). Die Kundmachung ist unverzüglich nach Zustellung dieses Schreibens vom Bürgermeister durchzuführen.

Nach Ablauf der zweiwöchigen Kundmachungsfrist ist eine mit Anschlagsbestätigung versehene Kopie der Kundmachung der Landesregierung zu übermitteln. Erst bei Vorliegen dieser Bestätigung kann unsererseits eine Freigabe der Umwidmung in das digitale Netz erfolgen.

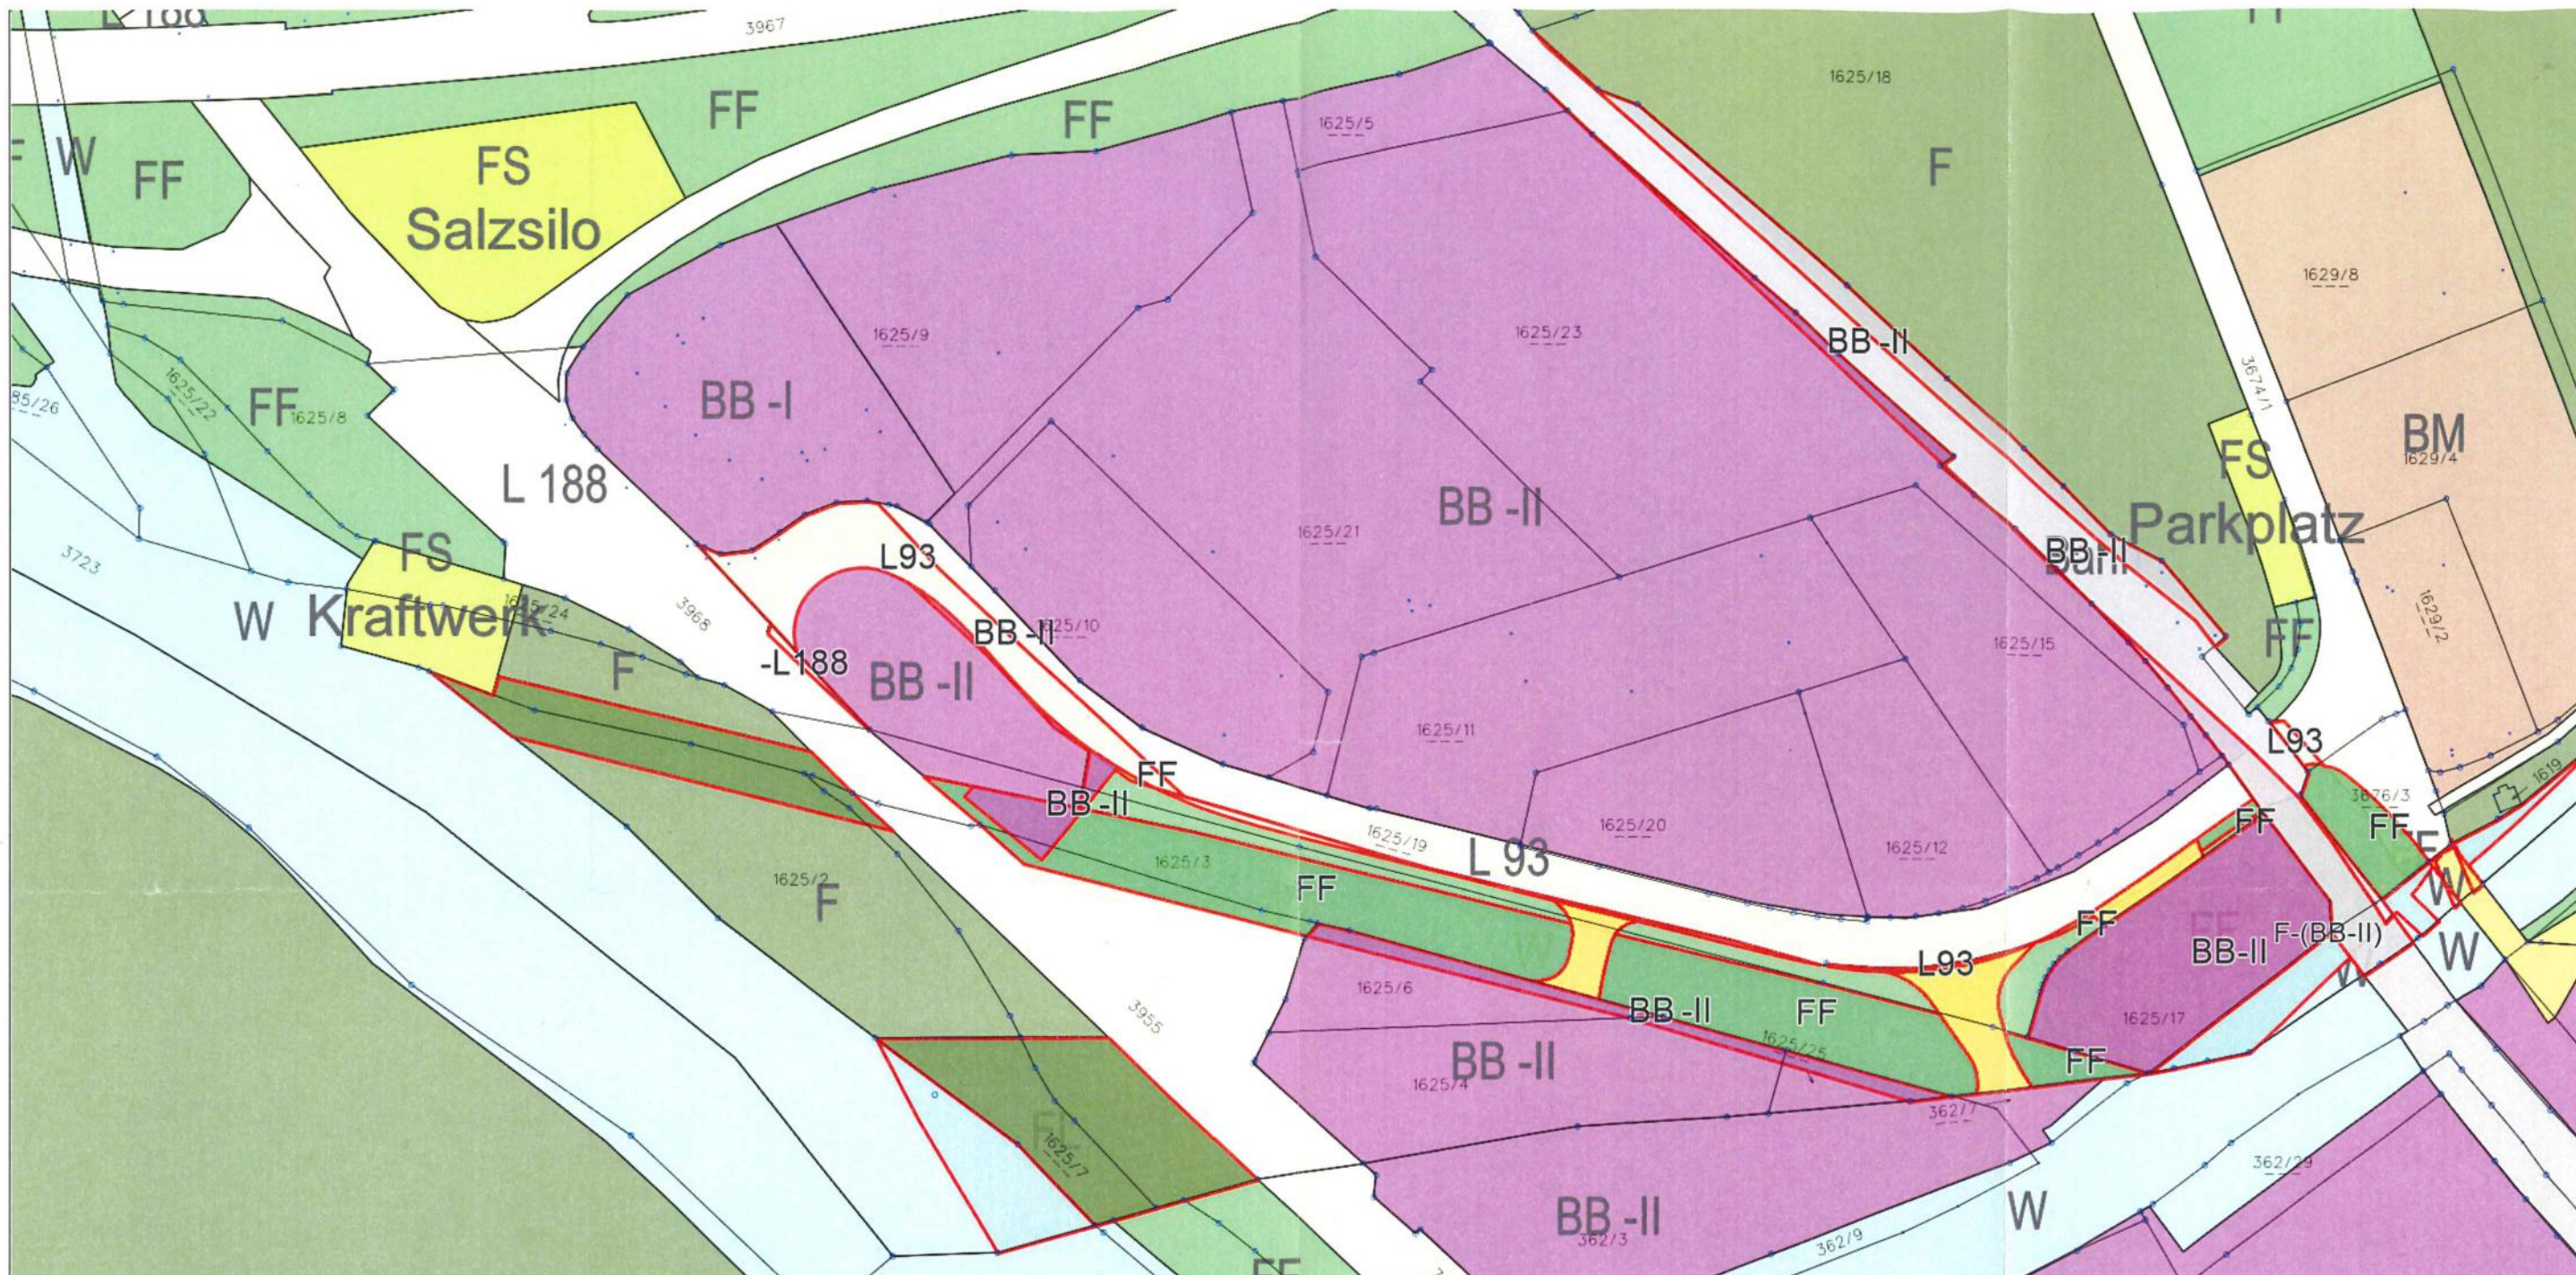


Neu (nach Umwidmung)

DKM Stand: 2021-10-01

Plan-Zl: 4.2./04-02-01/019/2021

Erstellungsdatum: 25.11.2021

 Von der FWP-Änderung erfasster Bereich



0 M 1:1.250 50 m

Beilagen:

- Legende der Planzeichen

Flächenwidmungsplan-Änderung der Gemeinde Bludenz

Gemeindevertretungsbeschluss
vom 25.11.2021



Siegel



Bürgermeister(in)

Genehmigungsvermerk der Landesregierung siehe Rückseite!

AMT DER VORARLBERGER LANDESREGIERUNG

Genehmigt mit Bescheid vom 21.06.2022
Zl.: VIIa-50.030.10-5//317

Für die Vorarlberger Landesregierung
im Auftrag

Dipl. Ing. Lorenz Schmidt



Planzeichen des Flächenwidmungsplanes

DARSTELLUNG DER WIDMUNGEN

Bauflächen

Baufläche-Kerngebiet (§ 14 Abs. 2 RPG)	BK
Baufläche-Wohngebiet (§ 14 Abs. 3 RPG)	BW
Baufläche-Mischgebiet (§ 14 Abs. 4 RPG)	BM
Baufläche-Betriebsgebiet I (§ 14 Abs. 5 RPG)	BB-I
Baufläche-Betriebsgebiet II (§ 14 Abs. 6 RPG)	BB-II

Bauerwartungsflächen

Bauerwartungsfläche-Kerngebiet (§ 17 RPG)	(BK)
Bauerwartungsfläche-Wohngebiet (§ 17 RPG)	(BW)
Bauerwartungsfläche-Mischgebiet (§ 17 RPG)	(BM)
Bauerwartungsfläche-Betriebsgebiet I (§ 17 RPG)	(BB-I)
Bauerwartungsfläche-Betriebsgebiet II (§ 17 RPG)	(BB-II)

Zonen und besondere Flächen

Baufläche-Wohngebiet (Roter Punkt): Punktuell und als eigenes Grundstück ausgewiesene Fläche von höchstens 600 m ² (§ 14 Abs. 3 RPG)	X-R X = BW
Zone für Gebäude und Anlagen für land- und forstwirtschaftliche Zwecke (§ 14 Abs. 4 RPG)	X-L X = BM
Zone für Produktionsbetriebe (§ 14 Abs. 5 dritter Satz RPG)	X-P# X = BB-I # = a, b oder c
Zone für Seveso-Betriebe (§ 14 Abs. 7 RPG)	X-S# X = BB-I oder BB-II # = lfd. Nr. (gegebenenfalls mit entsprechendem Text in der Legende)
Verdichtungszone (§ 14 Abs. 9 RPG)	X-V X = Baufläche
Besondere Fläche für Einkaufszentren (§ 15 RPG)	X-E# X = Baufläche # = lfd. Nr. (mit entsprechendem Text in der Legende)

Besondere Fläche für sonstige Handelsbetriebe (§ 15a RPG)	X-H# X = Baufläche # = lfd. Nr. (gegebenenfalls mit entsprechendem Text in der Legende)
Besondere Fläche, in der auch Ferienwohnungen errichtet werden dürfen (§ 16 RPG)	X-Fa X = Baufläche
Besondere Fläche, in der nur Ferienwohnungen errichtet werden dürfen (§ 16 RPG)	X-Fn X = Baufläche
Besondere Fläche für publikumsintensive Veranstaltungsstätten (§ 16b Abs. 5 RPG)	X-PV# X = Baufläche # = lfd. Nr. (gegebenenfalls mit entsprechendem Text in der Legende)

Freiflächen

Freifläche-Landwirtschaftsgebiet (§ 18 Abs. 3 RPG)	FL
Freifläche-Sondergebiet (§ 18 Abs. 4 RPG)	FS z.B. Schutzhütte
Freifläche-Freihaltegebiet (§ 18 Abs. 5 RPG)	FF

Vorbehaltsflächen

Vorbehaltsfläche (§ 20 RPG)	X-[#] X = Grundwidmung # = lfd. Nr. (mit entsprechendem Text in der Legende)
--------------------------------	----------------------------------------------------------------------------------------

Verkehrsflächen

Straßen (§ 19 RPG)	
Schienenbahn einschließlich Standseilbahn (§ 19 RPG)	Bahn

Befristungen und Folgewidmungen

Baufläche oder Freifläche-Sondergebiet (Grundwidmung) mit Befristung (F) und Folgewidmung (§ 12 Abs. 4 RPG)	X ^{F-xx} X = Baufläche oder FS xx = Folgewidmung
Besondere Widmung (Punkte 1.3.6 - 1.3.10) mit Befristung (F) (§ 12 Abs. 5 RPG)	X-xx ^F X = Grundwidmung xx = Besondere Widmung

Indexierung

Indexierung (§ 13 Abs. 3 RPG)	X# X = Grundwidmung # = lfd. Nr. (mit entsprechendem Text in der Legende)
----------------------------------	-------------------------------------------------------------------------------------

DARSTELLUNG DER ERSICHTLICHMACHUNGEN**Verkehrsflächen**

Straßen (§ 12 Abs. 8 RPG)	L 52
Straßen (Planung) (§ 12 Abs. 8 RPG)	S 16
Schienenbahn einschließlich Standseilbahn (§ 12 Abs. 8 RPG)	Bahn
Fußweg, Radweg (§ 12 Abs. 8 RPG)	
Fußweg, Radweg (Planung) (§ 12 Abs. 8 RPG)	

Flächen mit besonderer Naturgefährdung

Gefahrenzonenkarte der WLW: (Gefahren-, Intensiv- und Hinweiszonen) (§ 12 Abs. 8 RPG)	
Gefahrenzonen nach WRG: (Gebiete mit potentiell signifikantem Hochwasserrisiko) (§ 12 Abs. 8 RPG)	

Flächen mit Nutzungsbeschränkungen

Forstwirtschaftlich genutzte Flächen (Wald) (§ 12 Abs. 8 RPG)	F
Gewässer (§ 12 Abs. 8 RPG)	W
Schutzgebiet nach § 26 des Gesetzes über Naturschutz und Landschaftsentwicklung (§ 12 Abs. 8 RPG)	
Wasserrechtlich besonders geschütztes Gebiet (§ 12 Abs. 8 RPG)	
Seveso-Schutzabstand (§ 12 Abs. 7 i.V.m. Abs. 8 RPG)	
Rohstoffplan-Lockergesteine (§ 12 Abs. 8 RPG)	
Bergbaugesamt nach Mineralrohstoffgesetz (§ 12 Abs. 8 RPG)	
Archäologische Fundzonen (§ 12 Abs. 8 RPG)	

Versorgungsanlagen

Leitungen mit allfälligem Baubeschränkungsbereich (Hochspannungsleitung, Hauptsammler, Gas-Hochdruckleitung) (§ 12 Abs. 8 RPG)	
Kraftwerk, Umspannwerk (§ 12 Abs. 8 RPG)	

DARSTELLUNG DER GEMEINDEGRENZE

Gemeindegrenze	
----------------	--

Planzeichen für Vorbehaltsflächen, die vor der Novelle der Planzeichenverordnung LGBl.Nr. 12/2019 gewidmet wurden:

Vorbehaltsflächen (Abk. / Text), insbesondere:		[xx]-X
be	Bildungseinrichtung	
ev	Entsorgung u. Versorgung	xx = Abk. der Vorbehalts- flächen- Verwendung
fh	Friedhof	
ge	Gesundheitseinrichtung	
ke	Kulturelle Einrichtung	
ko	Konfessionelle Einrichtung	
öf	Öffentliche Flächen	
öv	Öffentliche Verwaltung u. Dienstleistung	
rs	Rettungs- u. Sicherheitseinrichtung	
se	Soziale Einrichtung	
sf	Sport- u. Freizeiteinrichtung	
vi	Verkehr u. Infrastruktur	X = Unter- lagswidmung

Liste der Vorbehaltsflächen-Kennungen:

KN	Verwendung	KN-ALT
ev	Abfallbeseitigungsanlage	AB
ev	Abwasserreinigungsanlage	AR
se	Altersheim	AH
ev	Altölannahmestelle	AÖ
ev	Altstoffsammelstelle	AS
be	Ausbildungs- u. Ferienhotel	AU
öv	Bauhof	BH
rs	Bergrettung	BR
be	Berufsschule	BS
be	Bibliothek	BI
be	Bildungseinrichtung	BE
rs	Bundesgendarmerie	BG
vi	Bushaltestelle	BU
sf	Camping	CA
öf	Dorfplatz	DP
ev	Entsorgung u. Versorgung	
be	Fachhochschule	FL
be	Fachwerkstätte Landwirtschaft für Menschen mit Behinderung	FS
sf	Ferienheim	FM
ev	Fernheizwerk	FW
ev	Fernmeldeamt	FA
rs	Feuerwehr	FE
vi	Flugplatz	FP
öv	Forsthof	FO
sf	Freibad	FB
sf	Freizeitzentrum	FZ
fh	Friedhof	FH
se	Fürsorge	FR
ev	Gaswerk	GW
ko	Gebetshaus	GB
se	Gehörlosenheim	GH
öv	Gemeindeamt	GA
öv	Gemeindehaus	GE
ke	Gemeindsaal	GS
ke	Gemeindezentrum	GZ
ge	Gesundheitseinrichtung	
be	Gymnasium	GY
sf	Hallenbad	HB
be	Hauptschule	HS

KN	Verwendung	KN-ALT
be	Haushaltsschule	HH
ev	Heizwerk	HW
ev	Hochbehälter	HO
	Hotel	HT
	Internat	IN
	Jagdhaus	JA
	Jugendheim	JH
sf	Jugendspielplatz	JS
ko	Kapelle	KA
	KFZ Prüfhalle	KF
se	Kinderdorf	KD
se	Kindergarten	KG
sf	Kinderspielplatz	KS
ko	Kirche	KI
ev	Klärbecken	KÄ
ko	Kloster	KL
ko	Konfessionelle Einrichtung	
ge	Krankenhaus	KH
öv	Krematorium	KR
ke	Kulturelle Einrichtung	
ke	Kulturheim	KU
ke	Kulturzentrum	KZ
sf	Kunsteisbahn	KB
sf	Kunsteisbahn	KE
öf	Kurpark	KP
be	Landwirtschaftsschule	LW
se	Lebenshilfe	LH
ke	Mehrzwecksaal	MZ
	Messe	ME
be	Mittelschule	MS
ke	Museum	MU
ke	Musikprobelokal	MP
be	Musikschule	MK
ev	Nahwärmeversorgung	NW
öv	Öffentliche Einrichtung	ÖE
öf	Öffentliche Flächen	
öv	Öffentliche Verwaltung	ÖV
öv	Öffentliche Verwaltung u. Dienstleistung	
öf	Öffentlicher Platz	ÖP

KN	Verwendung	KN-ALT
öf	Öffentliches Grün	ÖG
	Ortsteilzentrum	OZ
vi	Österreichischer Rundfunk	ÖR
be	Pädagogisches Förderzentrum	PÄ
öf	Park	PK
vi	Parkgarage	PG
vi	Parkhaus	PA
vi	Parkplatz	PP
ko	Pfarrheim	PR
ko	Pfarrhof	PH
se	Pflegeheim	PF
be	Polytechnische Schule	PS
be	Polytechnischer Lehrgang	PL
öv	Postamt	PT
ev	Pumpwerk	PW
ev	Quellfassung	QF
	Rasthaus	RH
öv	Rathaus	RT
ev	Regenrückhaltebecken	RB
rs	Rettungs- u. Sicherheitseinrichtung	
rs	Rettungsabteilung Rotes Kreuz	RA
rs	Rettungsgebäude	RG
sf	Schießstand	SS
öv	Schlachthaus	SH
ev	Schmutzwasserpumpwerk	SW
ev	Schöpfwerk (am See)	SK
rs	Schutzraum	SR
vi	Seilbahn	SB
rs	Sicherheitszentrum	SI
be	Sonderschule	SO

KN	Verwendung	KN-ALT
se	Soziale Einrichtung	
se	Sozialzentrum	SZ
sf	Sport- u. Freizeiteinrichtung	
sf	Sport und Erholung	SE
sf	Sportanlage	SA
sf	Sportfläche	SP
sf	Stadtgarten	SG
vi	Stellfläche	ST
öv	Telegrafenamnt	TA
sf	Tennishalle	TE
sf	Tennisplatz	TP
be	Textilschule	TX
ke	Theater	TH
se	Therapiestation	TS
	Tiefgarage	TG
öv	Tourismusinformation	TI
ev	Übergabestation Gas	ÜG
ev	Umspannwerk	UW
ke	Veranstaltungs- und Kommunikationsz.	VK
ke	Veranstaltungszentrum	VZ
ke	Vereinshaus	VH
vi	Verkehr u. Infrastruktur	
öv	Viehhalle	VI
be	Volksschule	VS
öv	Wahlamt	WT
ev	Wasseraufbereitungsanlage	WA
ev	Wasserwerk	WW
öv	Werkhof	WH
öv	Wildbach- u. Lawinenverbauung	WL
öv	Zollamt	ZA