

Capatect-
 Waermedaemm-Verbundsystem
 datei: ct20-5.dxf

Strukturputzlage


Armierungsschicht

Fassadendaemmplatte

Fugendichtband

Sockelschiene

Sockelausbildung z.B. Fliesen

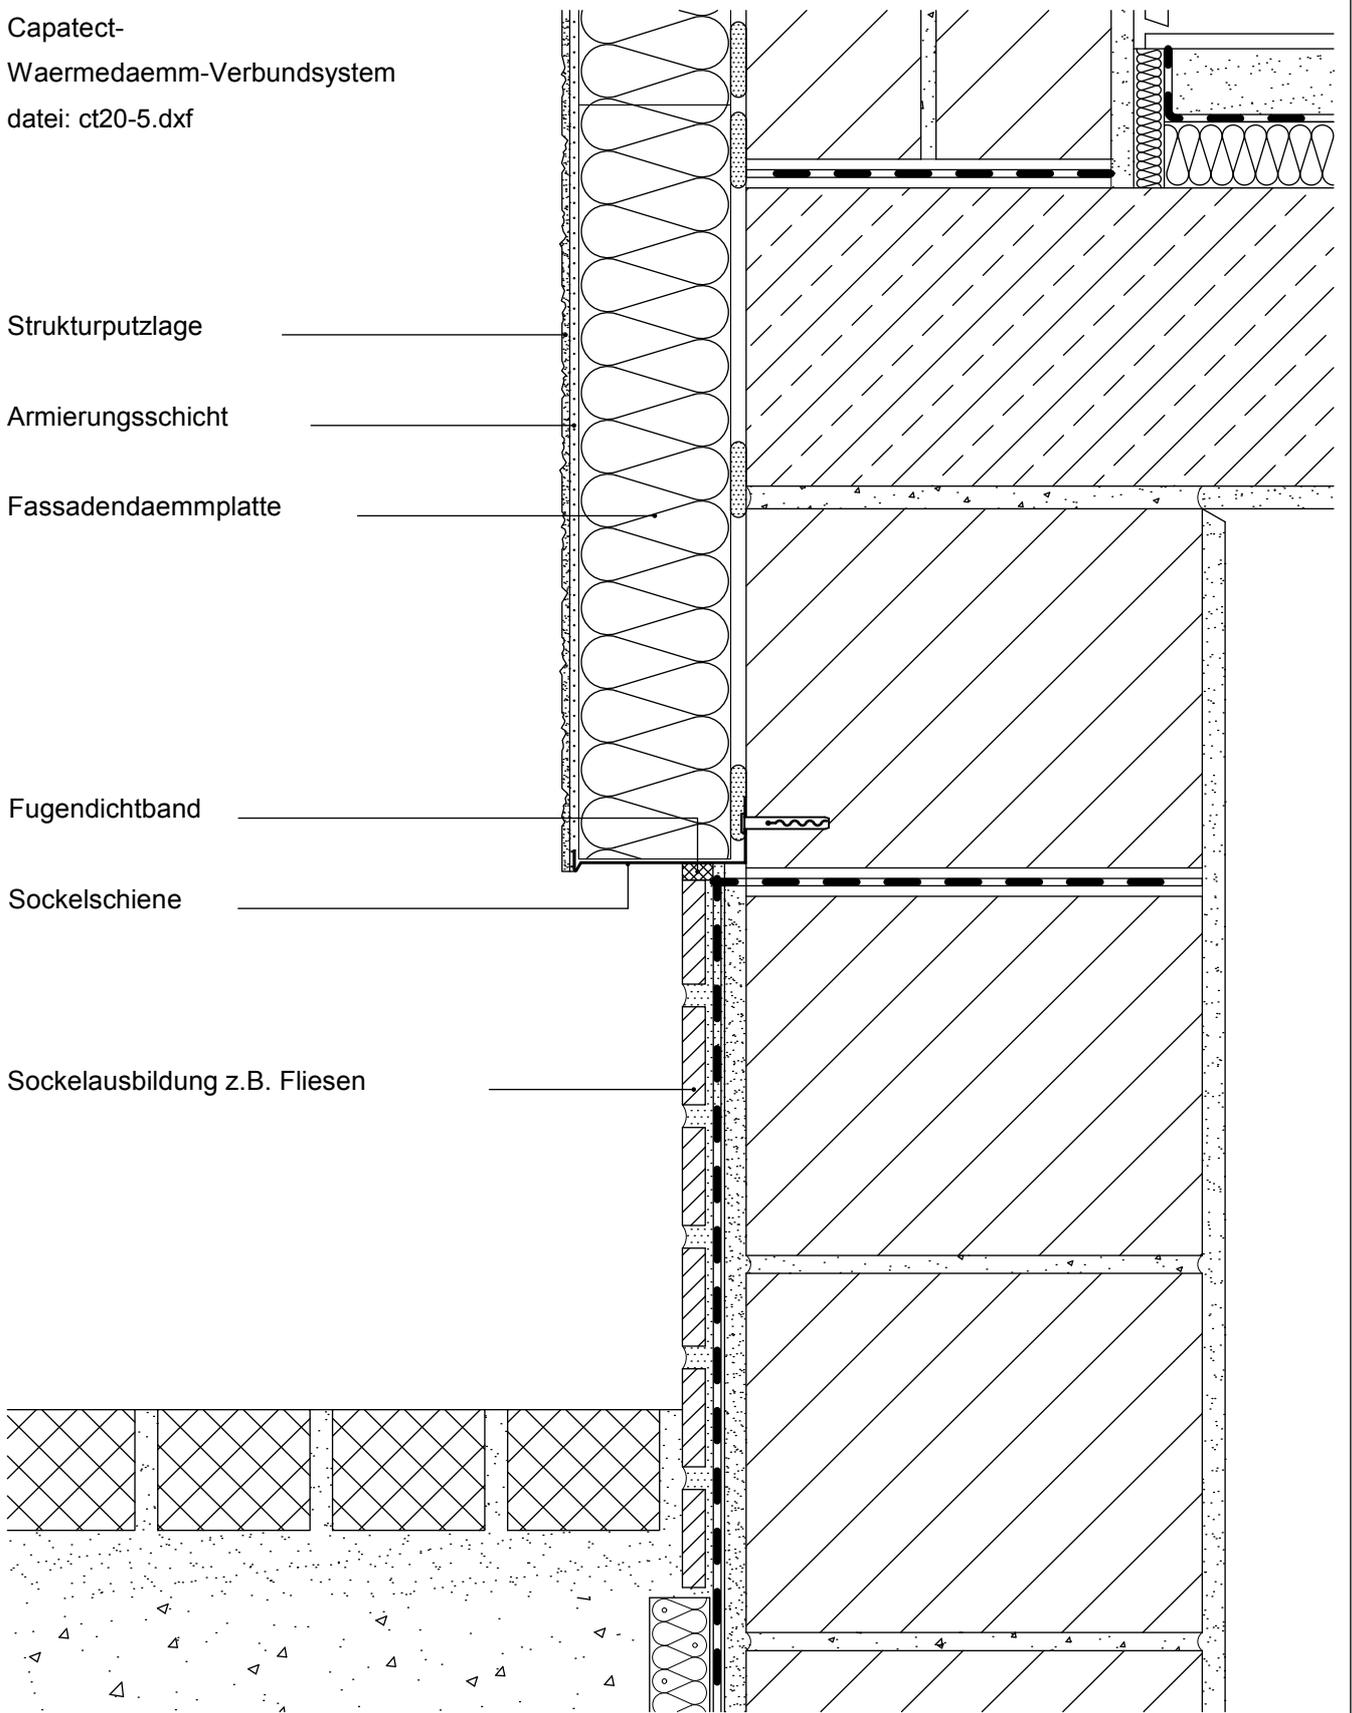

Entwurfszeichnung

Capatect-Wärmedämm-Verbundsystem
 ct20-5 Sockelausbildung mit Fliesen, rückspringend

Verfasser

Planer- und Objektservice

Caparol
 03/05

0 1 3 5 10
 Maßstab
 1 : 5

Caparol
 Planer- und Objektservice
 Rossdorfer Str. 50
 64372 Ober-Ramstadt



Telefon 06154 710
 Telefax 06154 71606