




# Musterplan DEL II / 1a

nur für das Stadtgebiet  
Delmenhorst

Arbeitsstellen auf Straßen mit  
**verkehrsberuhigtem Bereich**  
(Zeichen 325) oder im  
**Fußgängerbereich** (Zeichen 242)  
mit deutlicher Einengung  

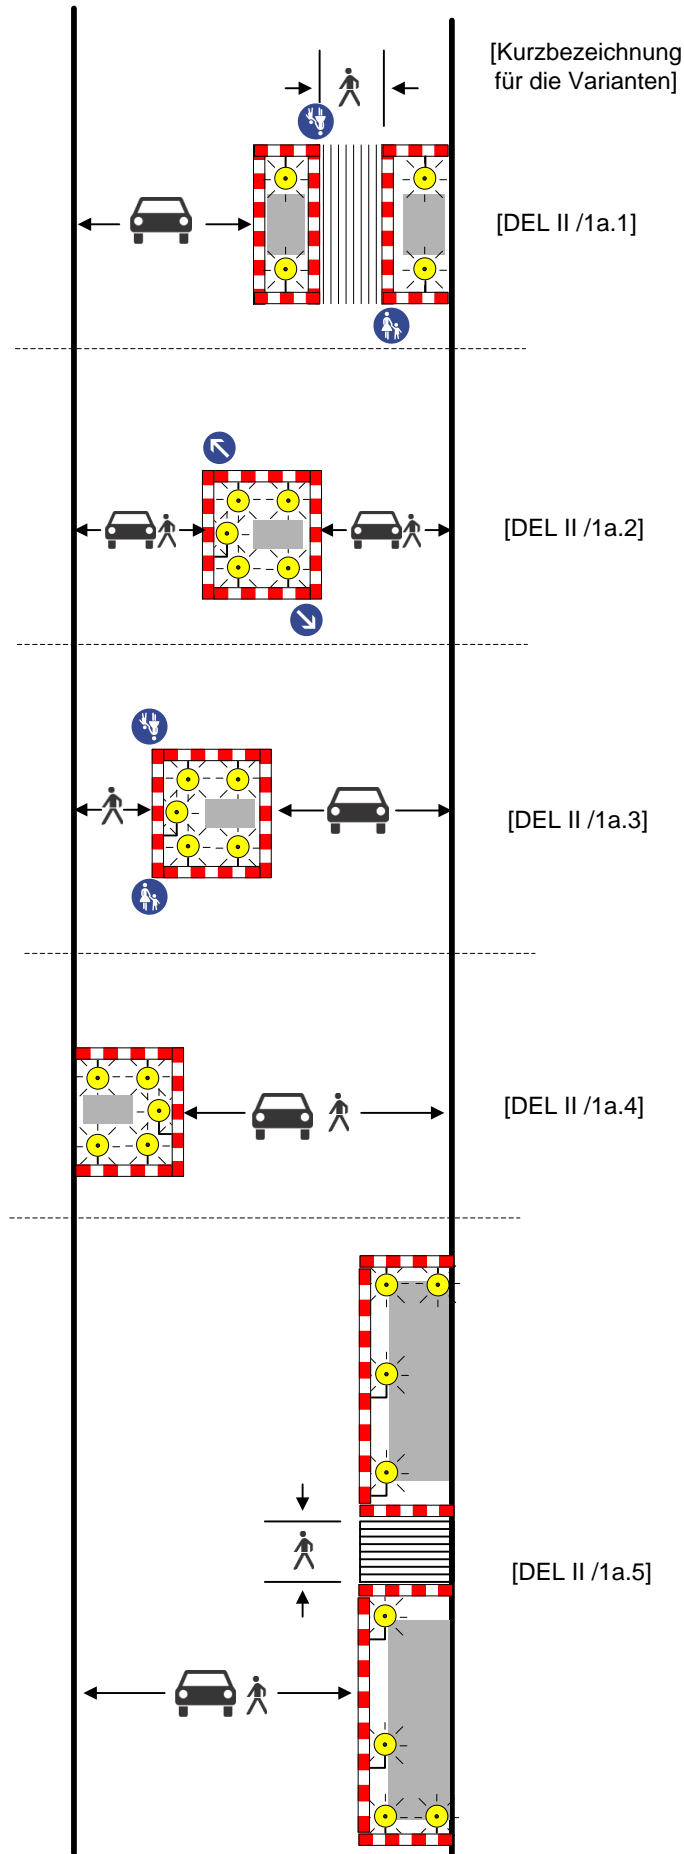


Bei Arbeitsstellen von kürzerer  
Dauer in der Regel ohne Warn-  
leuchten

Längsabspernung durch  
Absperrschrankengitter zur  
Fahrbahnseite


Querabspernung durch  
Absperrschrankengitter zum Gehweg


Längsabspernung durch  
Absperrschrankengitter zum Gehweg

Warnleuchten

- bei Querabspernungen ein- oder doppelseitig Abstand max. 1 m
- bei Längsabspernungen doppelseitig oder mit Rundstrahler  Abstand längs max. 10 m

 = Maß min. 1,30 m

 = Maß min. 3,00 m

 = Maß min. 4,30 m

Im Abstand von 30 m zur Baustelle ist das Verkehrszeichen 123 (Baustelle) aufzustellen (RSA Teil A 2.3)

Maße in Metern