

Bericht an den Gemeinderat

A 8/4 – 14451/2017

Stoffbauerweg bis Schwarzbauerweg
 Fußläufige Gehwegverbindung

- a) Übernahme einer ca. 175 m² großen Tfl. (3) des Gdst. Nr. 747/1, EZ 844,
 - b) Übernahme einer ca. 73 m² großen Tfl. (4) des Gdst. Nr. 747/5, EZ 1839,
 - c) Übernahme einer ca. 48 m² großen Tfl. (5) des Gdst. Nr. 747/4, EZ 1554,
 - d) Übernahme einer ca. 63 m² großen Tfl. (2) des Gdst. Nr. 737/3, EZ 1572,
 - e) Übernahme einer ca. 21 m² großen Tfl. (1) des Gdst. Nr. 747/3, EZ 1572,
- alle KG Wenisbuch, in das Öffentliche Gut der Stadt Graz

Bearbeiter: Ing. Heribert Berger
 Ausschuss für Finanzen, Beteiligungen,
 Immobilien sowie Wirtschaft und
 Tourismus

BerichterstellerIn:

GR Stöckl

Graz, 20.09.2018

In Absprache mit A 14 – Stadtplanung und A 10/1 – Straßenamt wurde mit Entschließung durch Stadtrat Dr. Günter Riegler vom 20.08.2018 der unentgeltliche Erwerb:

- a) einer ca. 175 m² großen Tfl. (3) des Gdst. Nr. 747/1, EZ 844,
- b) einer ca. 73 m² großen Tfl. (4) des Gdst. Nr. 747/5, EZ 1839,
- c) einer ca. 48 m² großen Tfl. (5) des Gdst. Nr. 747/4, EZ 1554,
- d) einer ca. 63 m² großen Tfl. (2) des Gdst. Nr. 737/3, EZ 1572,

und der entgeltliche Erwerb:

- e) einer ca. 21 m² großen Tfl. (1) des Gdst. Nr. 747/3, EZ 1572

genehmigt. Diese Flächen sollen in das Öffentliche Gut der Stadt Graz übernommen werden und dienen als Gehwegverbindung zwischen Stoffbauerweg und Schwarzbauerweg. Vom A 10/6 – Stadtvermessungsamt wurde ein Informationsplan_3, GZ: 029864/2017 erstellt.

Alle an die Stadt Graz unentgeltlich abzutretenden Grundstücksflächen (Nr. a, Nr. b, Nr. c und Nr. d) sowie die von der Stadt Graz kostenpflichtig zu erwerbende Grundstücksfläche (Nr. e) sind im Flächenwidmungsplan der Stadt Graz als öffentliche Verkehrsfläche ausgewiesen.

Im Sinne des vorstehenden Motivenberichtes stellt der Ausschuss für Finanzen, Beteiligungen, Immobilien sowie Wirtschaft und Tourismus den

Antrag

der Gemeinderat wolle gemäß § 45 Abs. 2 Ziffer 22 des Statutes der Landeshauptstadt Graz 1967, LGBl. Nr. 130/67 i.d.g.F. LGBl. Nr. 45/2016, beschließen:

Die Übernahme

- a) einer ca. 175 m² großen Tlfl. (3) des Gdst. Nr. 747/1, EZ 844,
- b) einer ca. 73 m² großen Tlfl. (4) des Gdst. Nr. 747/5, EZ 1839,
- c) einer ca. 48 m² großen Tlfl. (5) des Gdst. Nr. 747/4, EZ 1554,
- d) einer ca. 63 m² großen Tlfl. (2) des Gdst. Nr. 737/3, EZ 1572,
- e) einer ca. 21 m² großen Tlfl. (1) des Gdst. Nr. 747/3, EZ 1572,

im Gesamtausmaß von ca. 380 m² in der KG Wenisbuch, welche mit EntschlieÙung vom 20.08.2018 durch Herrn Stadtrat Dr. Riegler erworben wurden, in das Öffentliche Gut der Stadt Graz wird genehmigt.

Anlage:

1 Informationsplan_3 GZ: 029864/2017

Der Bearbeiter: Ing. Heribert Berger (elektronisch unterschrieben)		Die Abteilungsvorständin: Katharina Peer (elektronisch unterschrieben)
Der Finanzdirektor: Mag. Dr. Karl Kamper (elektronisch unterschrieben)		Der Stadtsenatsreferent: Stadtrat Dr. Günter Riegler (elektronisch unterschrieben)

Vorberaten und einstimmig/mehrheitlich/ mit Stimmen
angenommen/abgelehnt/unterbrochen in der Sitzung des Ausschusses für Finanzen,
Beteiligungen, Immobilien sowie Wirtschaft und Tourismus am 20.9.2018

Die Schriftführerin:

A. Gamm

Der/die Vorsitzende:

[Handwritten Signature]

Der Antrag wurde in der heutigen öffentlichen nicht öffentlichen Gemeinderatssitzung

bei Anwesenheit von GemeinderätInnen


einstimmig mehrheitlich (mit Stimmen / Gegenstimmen) angenommen.

Beschlussdetails siehe Beiblatt

Graz, am 20.9.2018

Der/die Schriftführerin:

[Handwritten Signature]

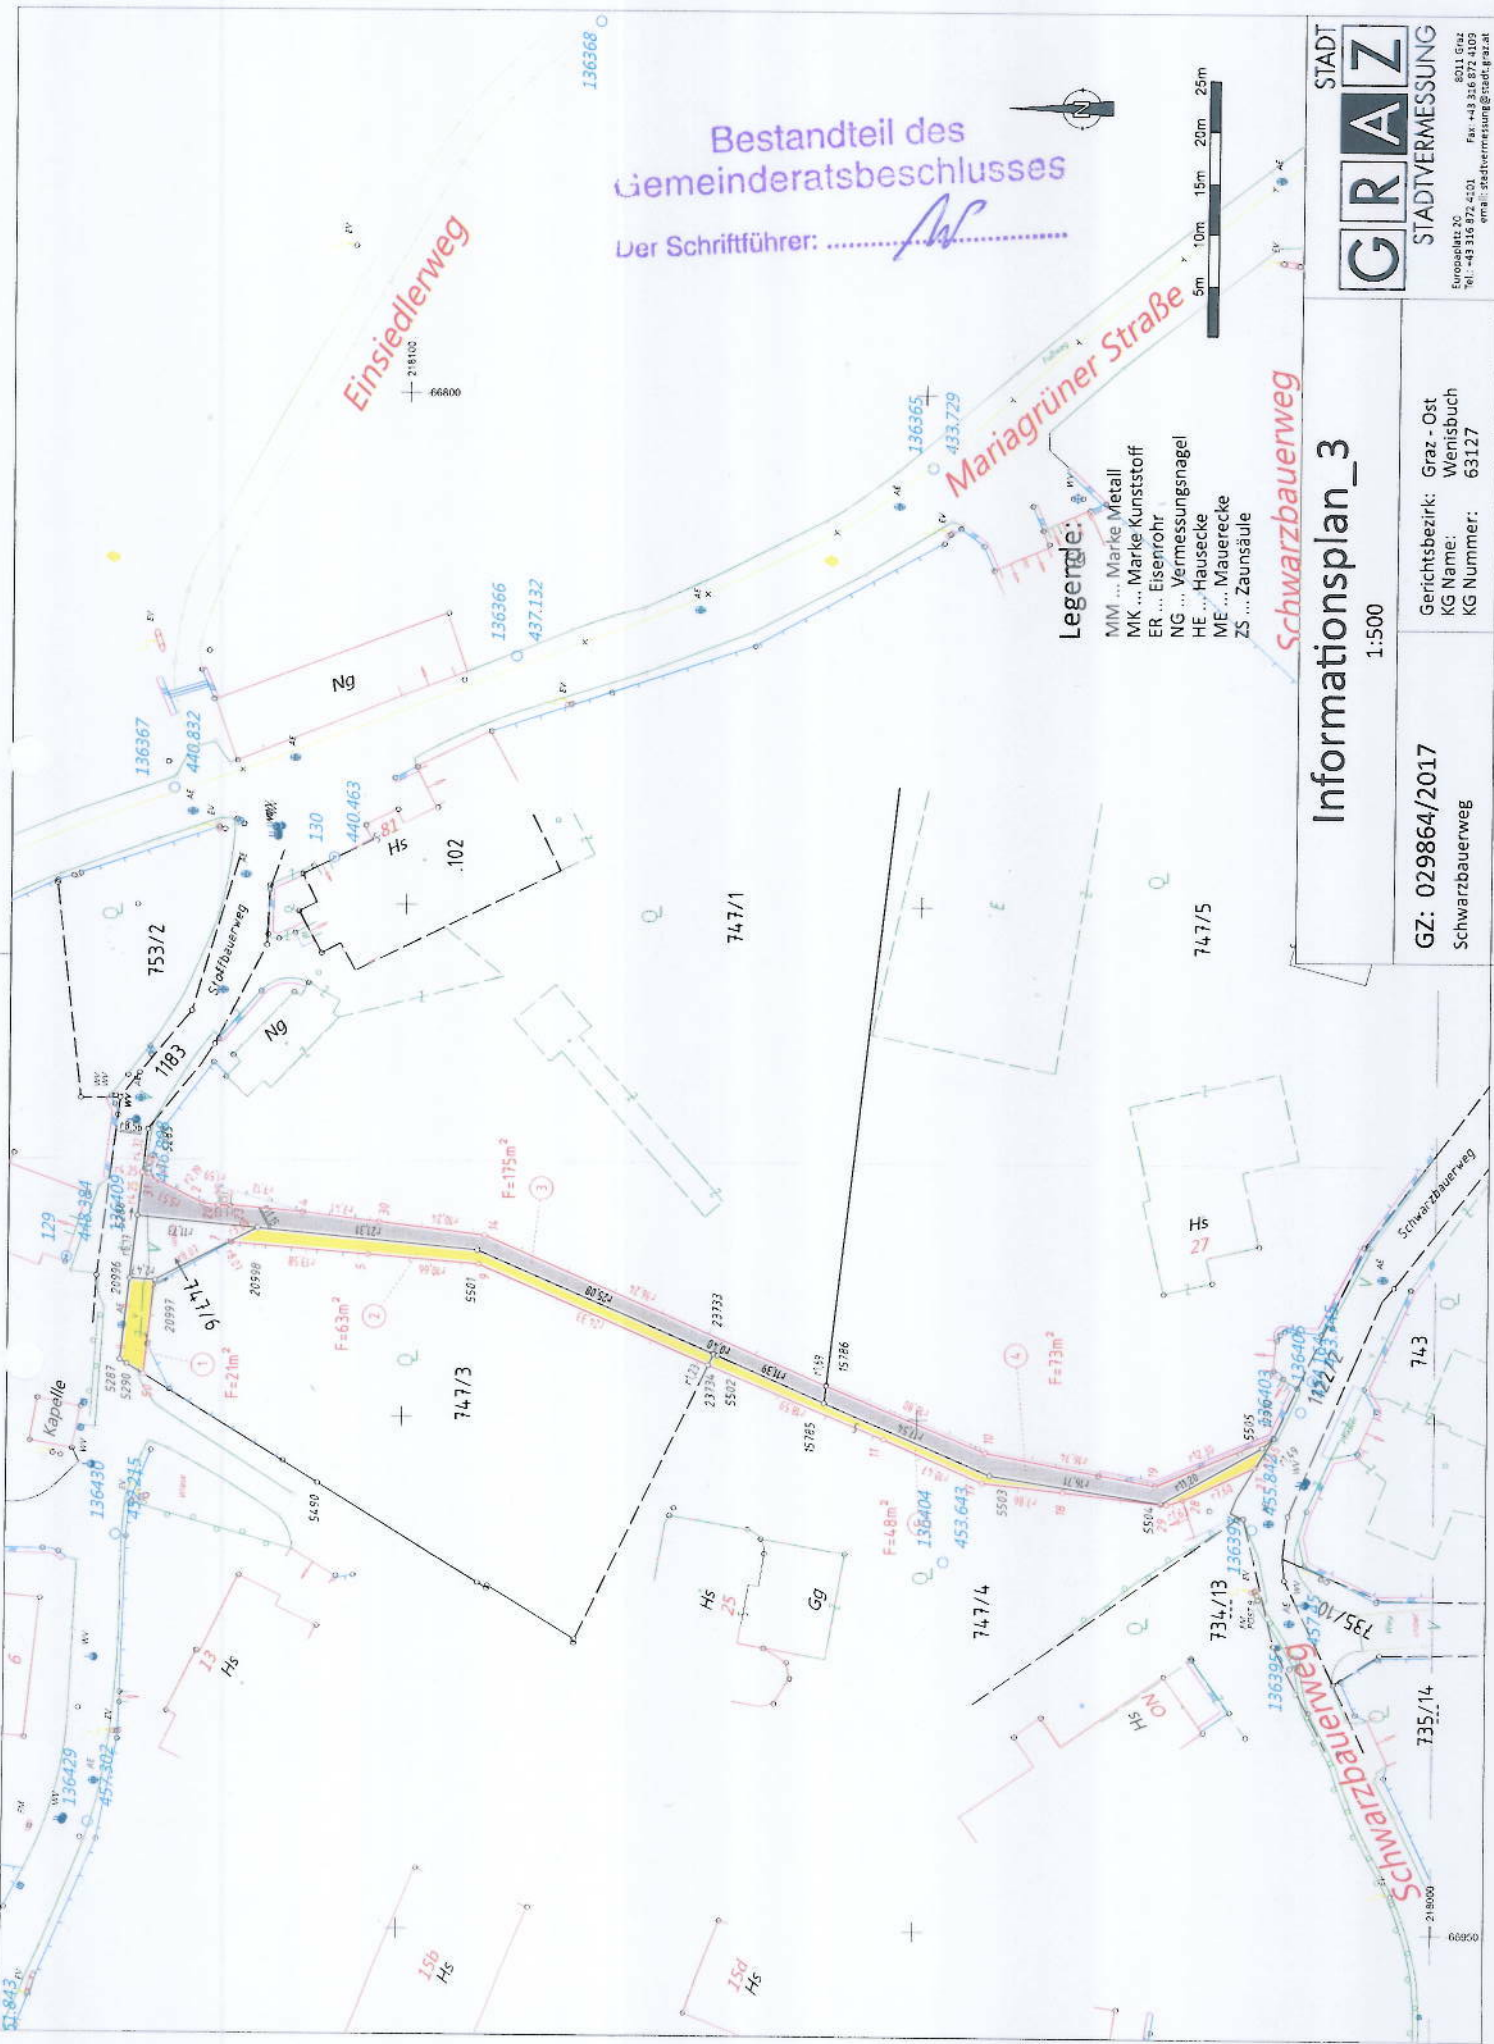

Bestandteil des Gemeinderatsbeschlusses
 Der Schriftführer:



Legende:

- MM ... Marke Metall
- MK ... Marke Kunststoff
- ER ... Eisenrohr
- NG ... Vermessungsnagel
- HE ... Hausecke
- ME ... Mauerecke
- ZS ... Zausäule

Informationsplan_3


1:500


GZ: 029864/2017
 Schwarzbauweg

Gerichtsbezirk: Graz - Ost
 KG Name: Wenisbuch
 KG Nummer: 63127


STADT **GRAZ** STADTVERMESSUNG

Europaplatz 25 8011 Graz
 Tel: +43 316 872 4303 Fax: +43 316 872 4305
 www.stadtvermessung.graz.at

	Signiert von	Berger Heribert
	Zertifikat	CN=Berger Heribert,O=Magistrat Graz, L=Graz,ST=Styria,C=AT,
	Datum/Zeit	2018-08-31T11:46:40+02:00
	Hinweis	Dieses Dokument wurde digital signiert und kann unter: https://sign.app.graz.at/signature-verification verifiziert werden.

	Signiert von	Peer Katharina
	Zertifikat	CN=Peer Katharina,O=Magistrat Graz, L=Graz,ST=Styria,C=AT,
	Datum/Zeit	2018-09-03T14:18:34+02:00
	Hinweis	Dieses Dokument wurde digital signiert und kann unter: https://sign.app.graz.at/signature-verification verifiziert werden.

	Signiert von	Kamper Karl
	Zertifikat	CN=Kamper Karl,O=Magistrat Graz, L=Graz,ST=Styria,C=AT,
	Datum/Zeit	2018-09-04T20:32:44+02:00
	Hinweis	Dieses Dokument wurde digital signiert und kann unter: https://sign.app.graz.at/signature-verification verifiziert werden.

	Signiert von	Riegler Günter
	Zertifikat	CN=Riegler Günter,O=Magistrat Graz, L=Graz,ST=Styria,C=AT,
	Datum/Zeit	2018-09-10T11:00:53+02:00
	Hinweis	Dieses Dokument wurde digital signiert und kann unter: https://sign.app.graz.at/signature-verification verifiziert werden.