


## Dreitafelprojektion

M. = 1/200

Bitte kennzeichnen Sie den Konstruktionsvorgang und die "Wahren Flächen".

Ergänzen Sie d. Haupthaus in Grund-, Auf- u. Seitenriss.

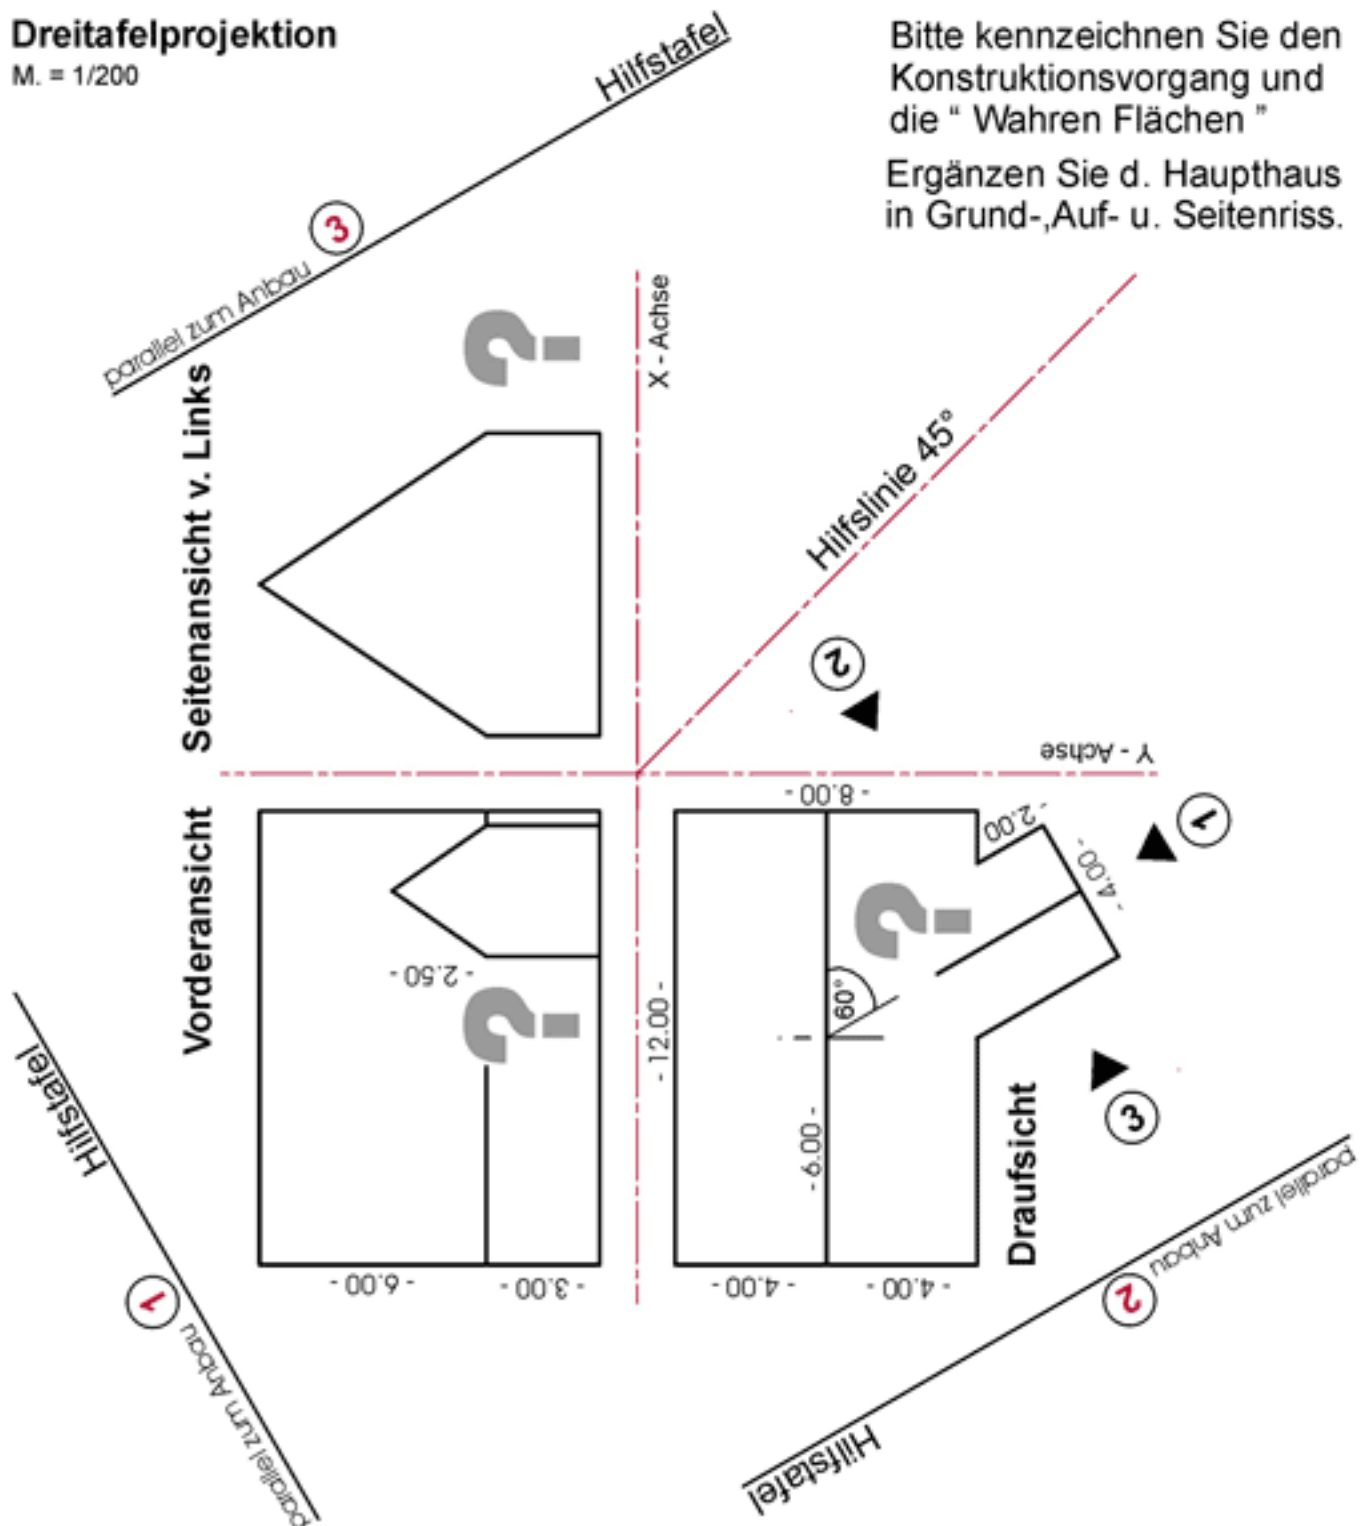

Konstruieren Sie Hilfstafeln die parallel zu den Wänden des Anbaues stehen.

**ÜBUNG 1**

**KARL HEUPEL**

**Konstruktion verschiedener Aufrisse inkl. Hilfstafeln einer Satteldachhauskonstruktion ( Dreitafelprojektion )**

