


Anlage 3 - FNP - Urschrift

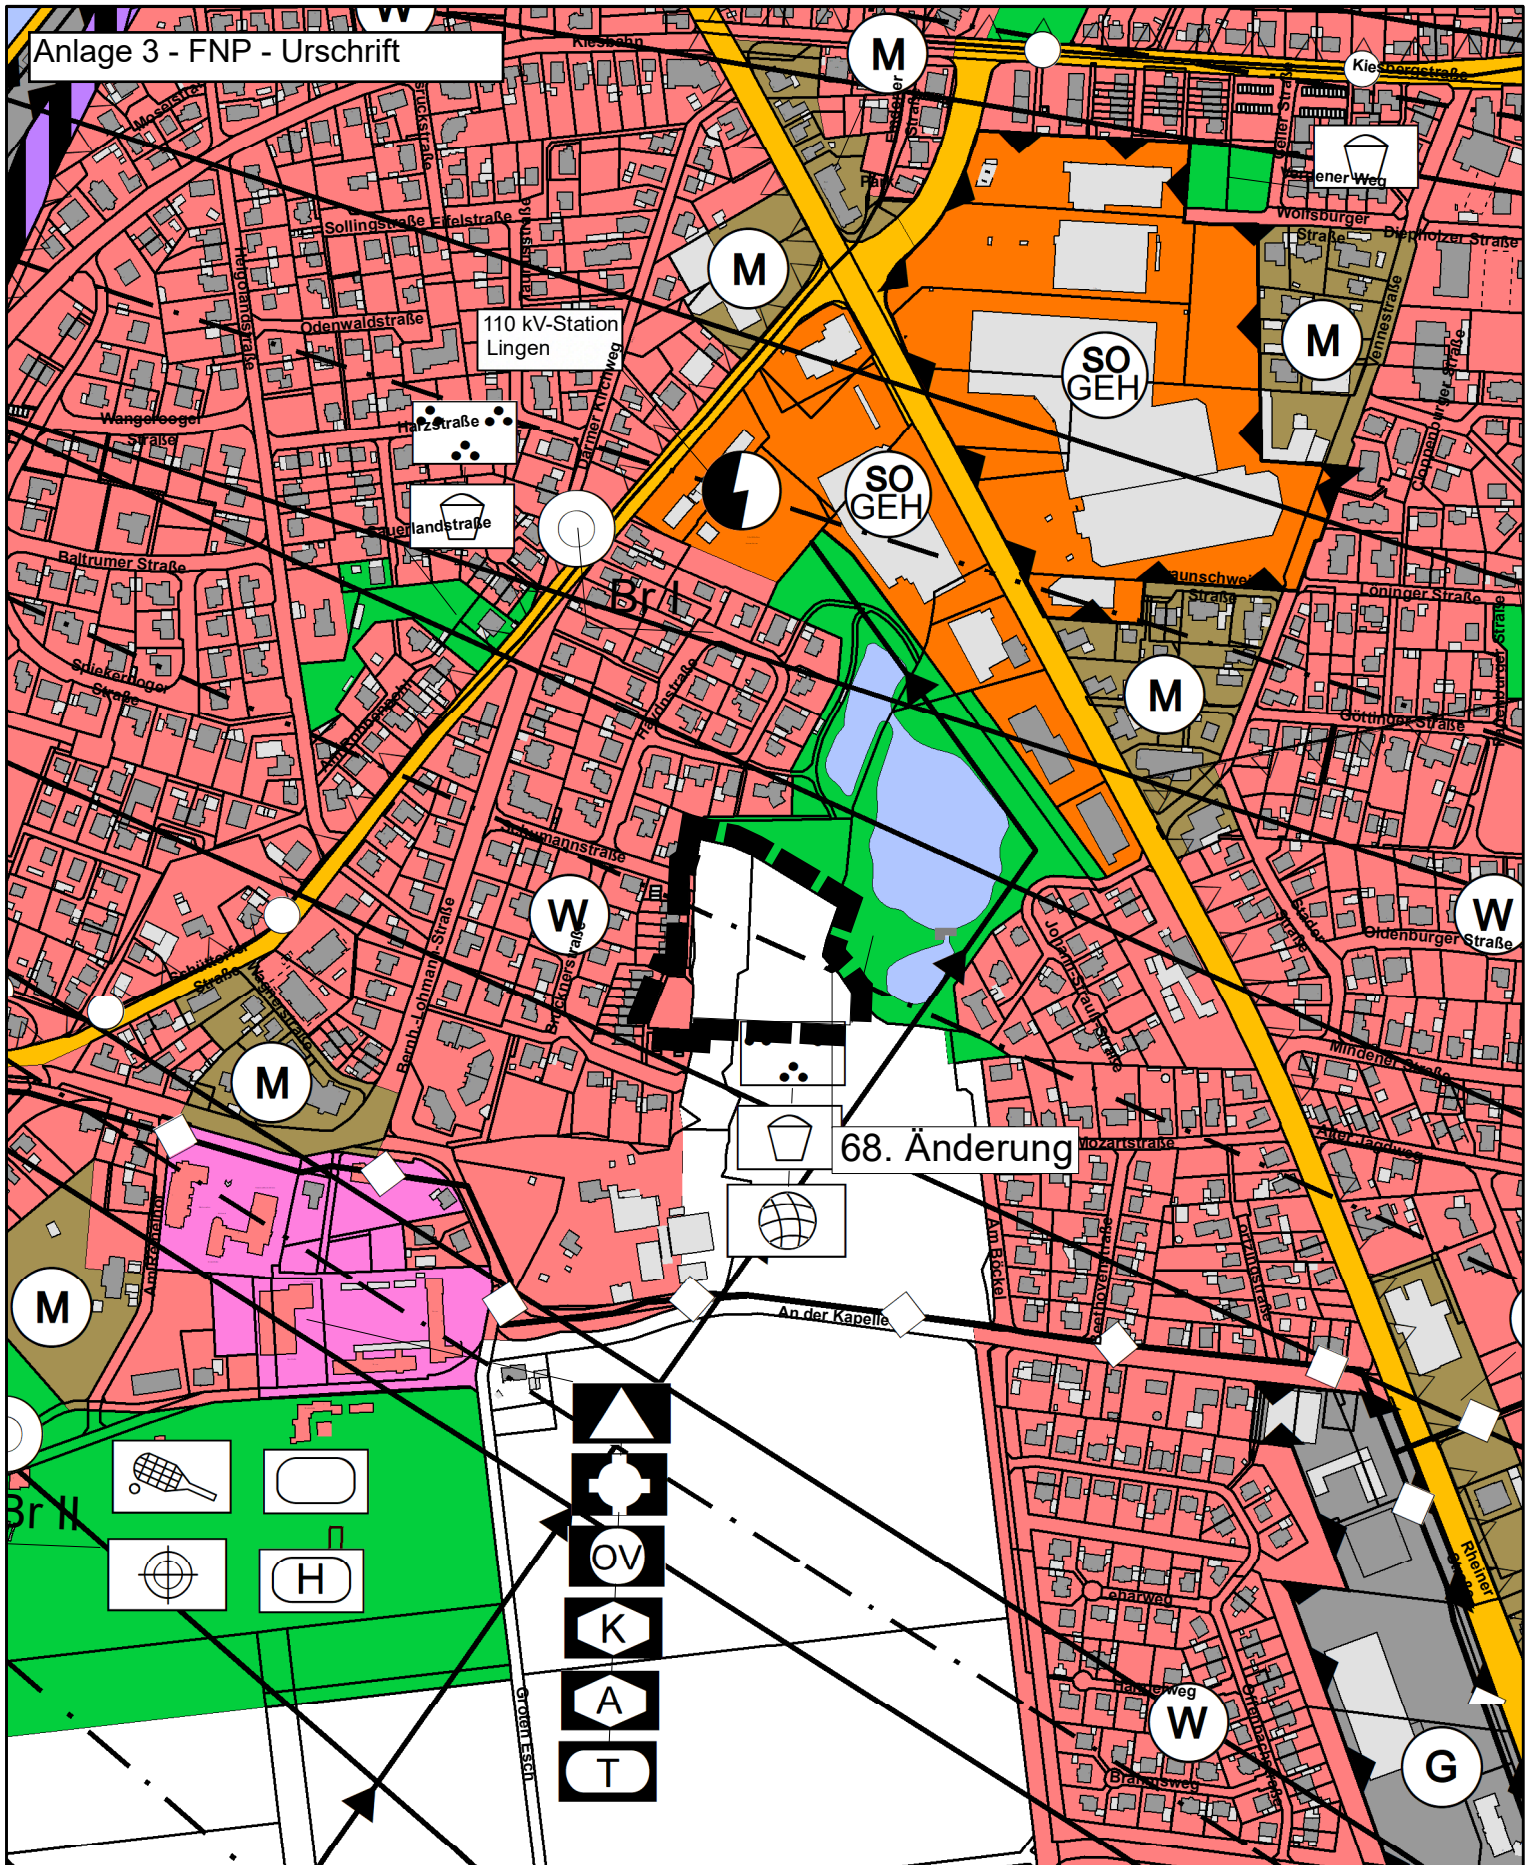

Quelle: Auszug aus den Geodaten des Landesamtes für Geoinformation und Landesvermessung Niedersachsen @2023
Herausgeber: LGLN Regionaldirektion Osnabrück-Meppen - Katasteramt Lingen



rechtsverbindlicher Flächennutzungsplan der Stadt Lingen (Ems) Ortsteil Darme



N



M.: 1:5.000