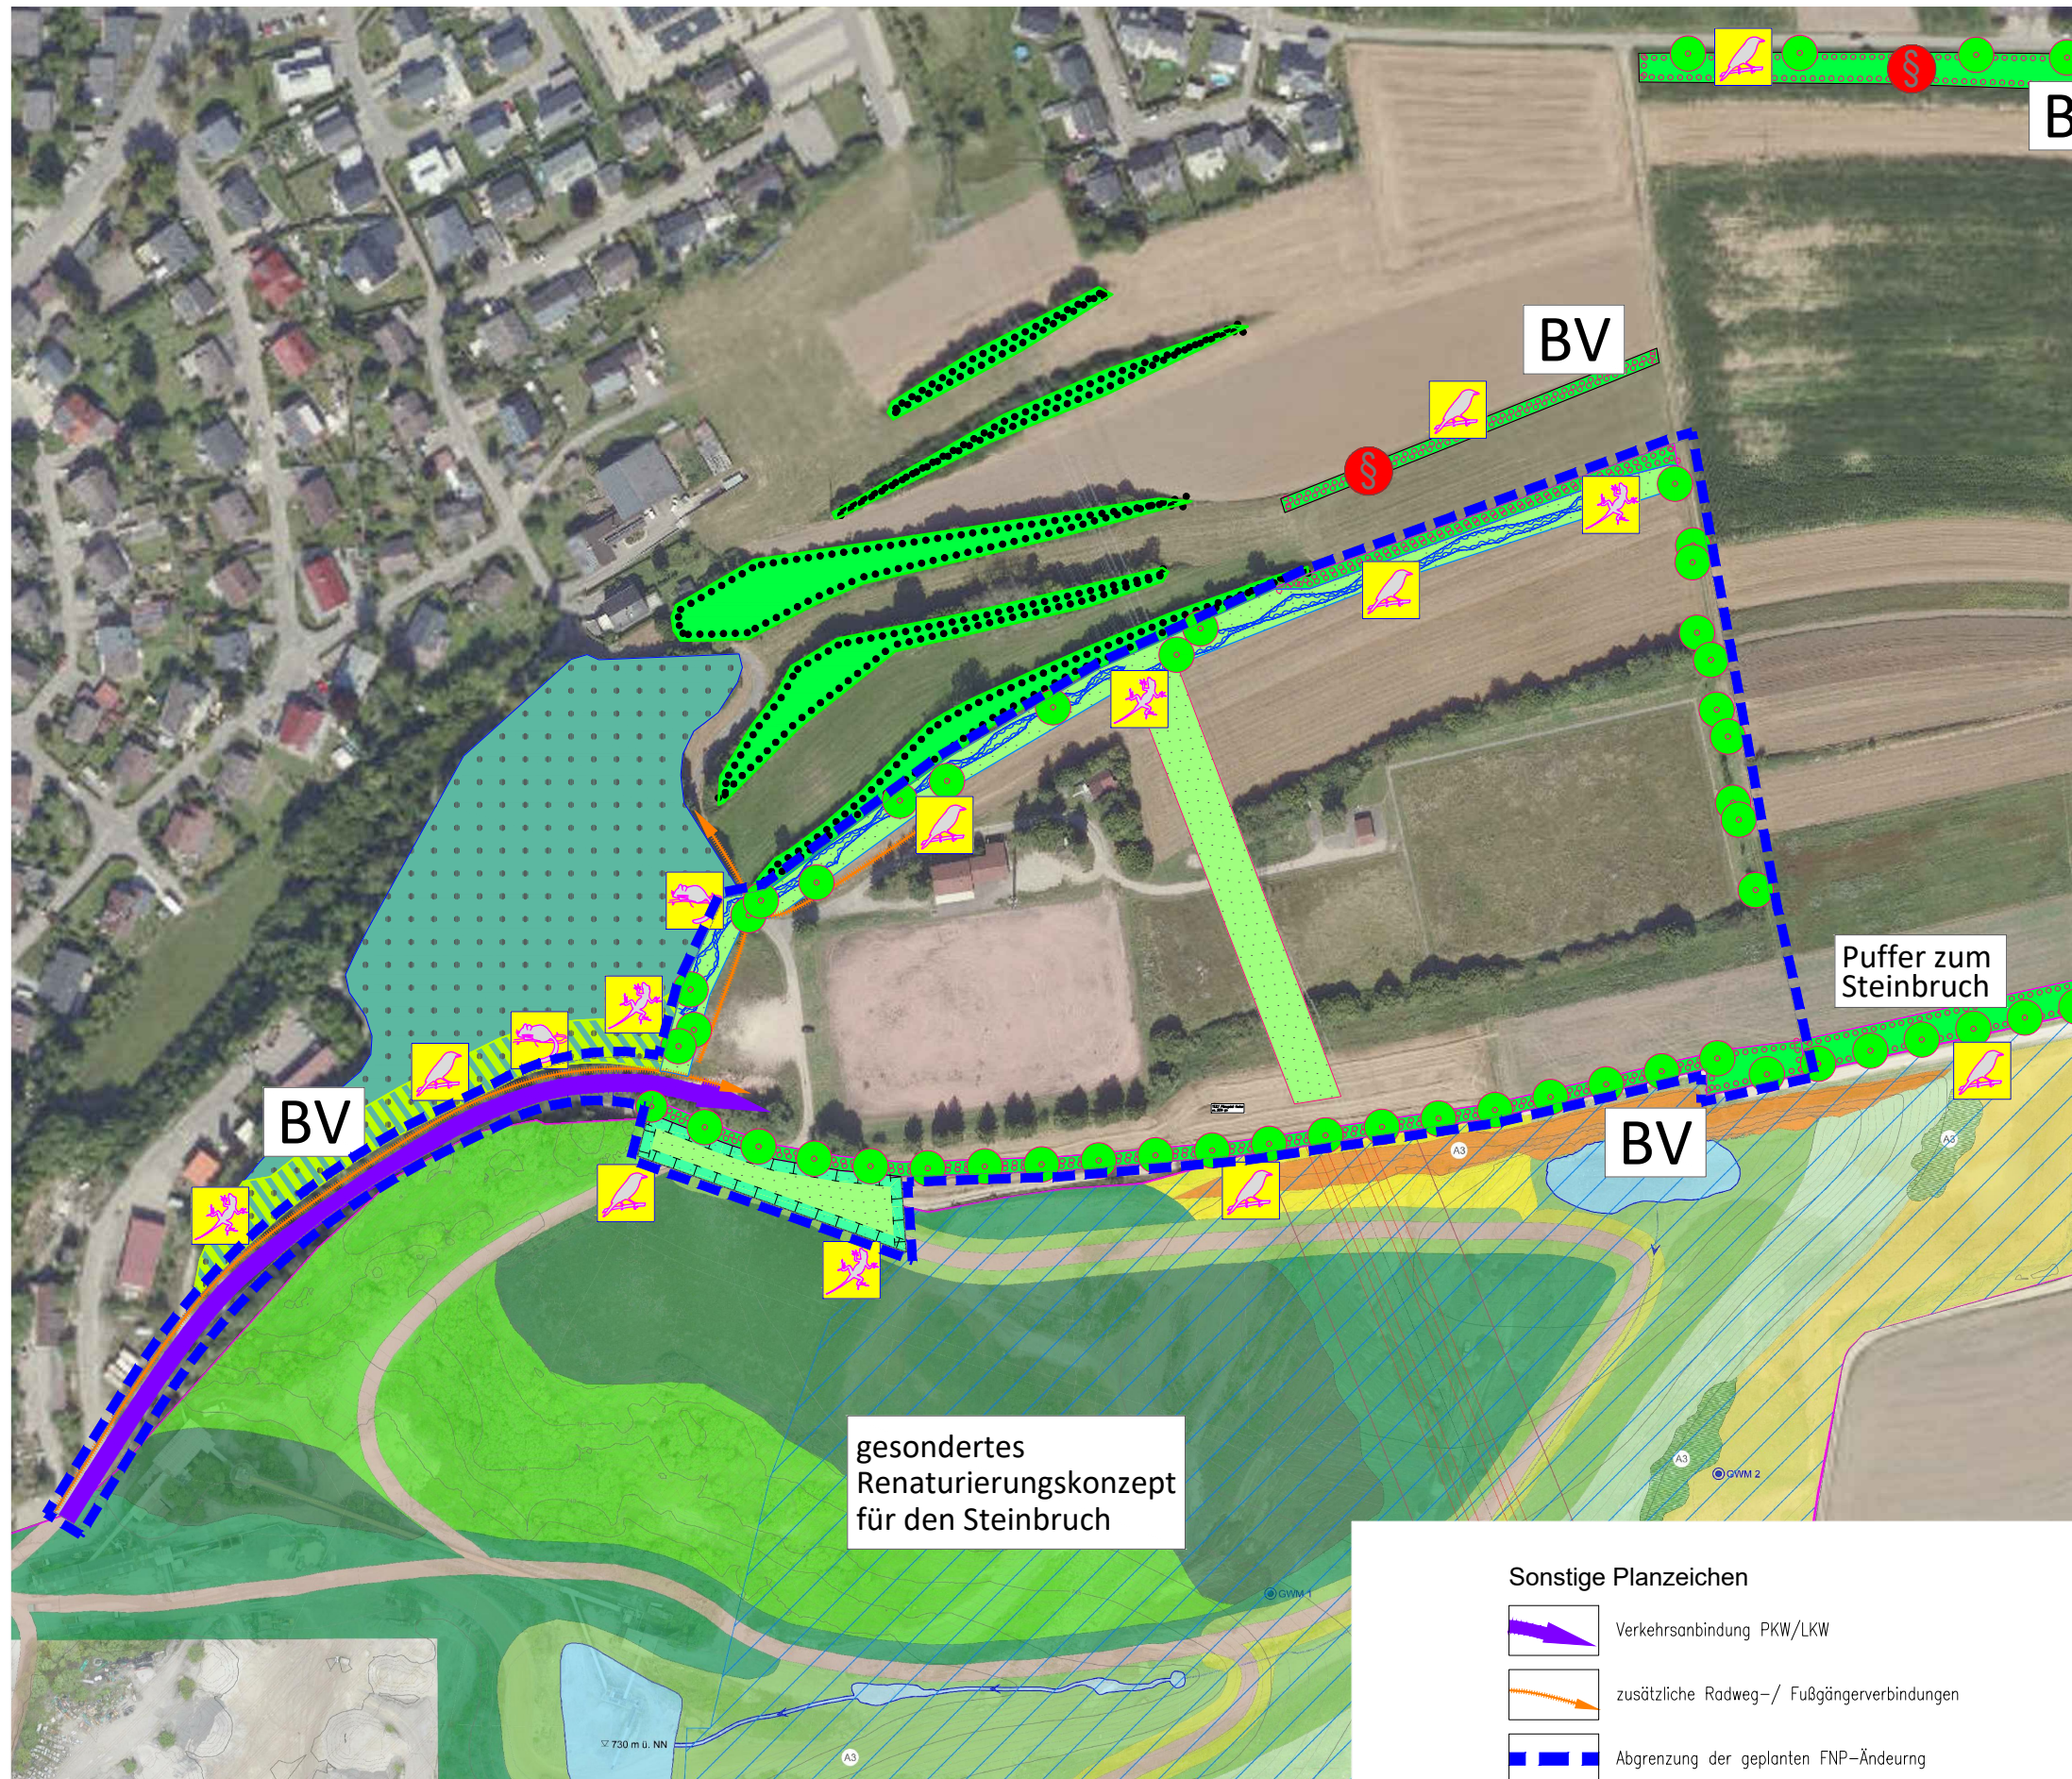
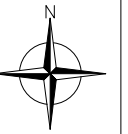

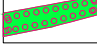
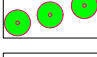










# Umweltbericht zur 32. Änderung FNP 2009 der VG Villingen-Schwenningen für den Bereich Nr. 32.1 in Brigachtal / Kirchdorf Gewerbegebietsausweisung "Kreuzäcker" - Maßnahmenkonzept Grünordnung und Artenschutz





## ZEICHENERKLÄRUNG

### Massnahmenkonzept

-  Waldrandgestaltung
-  Neupflanzung Feldhecken
-  Neupflanzung Baumreihen/Baumgruppen
-  extensiv gestaltete Grünflächen
-  naturnah gestaltete Retentionsflächen
-  Schaffung von Biotopstrukturen für die Zauneidechse
-  Schaffung von Biotopstrukturen für die Avifauna
-  Aufwertung von landwirtschaftlichen Nutzflächen als Nahrungshabitate für den Rotmilan, ca. 1.000 m westlich, Flst. Nrn. 661 und 1728 i.V. mit der Ökokonto-Maßnahmenkomplex 4 "Weihertal"
-  Biotopgestaltungsmaßnahmen für die Haselmaus
-  Stärkung / Aufwertung Biotopverbund
-  Ersatzpflanzung §30-Feldhecken


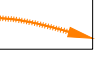

### Schutz, Erhaltung, Entwicklung

-  Erhaltung Waldflächen
-  Erhaltung Feldhecken

Projekt : 32. Änderung FNP 2009 der VG V.-S.  
Fläche Nr. 32.1 Brigachtal / Kirchdorf  
GE-Ausweisung "Kreuzäcker"

Plan : UMWELTBERICHT - MASSNAHMENKONZEPT  
GRÜNORDNUNG UND ARTENSCHUTZ

### Sonstige Planzeichen

-  Verkehrsanbindung PKW/LKW
-  zusätzliche Radweg-/ Fußgängerverbindungen
-  Abgrenzung der geplanten FNP-Änderung

Maßstab:	1 : 2.500	Projektnummer:	5183
		Plannummer:	5183/mas-1.1
Gez./Geä.	Datum	Änderungsvermerk	Grundlage: ALK
Gr	15.06.23	Maßnahmenkonzept	
<p><b>THOMAS GRÖZINGER</b> DIPL.-ING.(FH) FREIER GARTEN- UND LANDSCHAFTSARCHITEKT</p>			
<p>PFARRER-KÖHLER-STR. 3 78727 OBERDORF a.N. Telefon: 07423 / 87 234 Telefax: 07423 / 87 235</p>			