

# Zisterne GP R6481 Abdeckung Klasse A



Mehr Informationen über diese Anlage:


[www.klaeranlagenprofi.de](http://www.klaeranlagenprofi.de)  
Internetcode GPR6481



M = 1:30  
Angaben in mm  
**Maße sind Trockenmaße**

© WERTEC GmbH 01/2010

Bestellnummer	GP R6481
Nutzhalt	13,0 m <sup>3</sup>
Abdeckung	A (begehbar)
Fugen	2 Stück
Zu- und Ablauf	<b>DN100</b>
Gesamtgewicht	13760 kg
Schwerstes Teil	5620 kg
Ø-Aushub	3200 mm
Sauberkeitsschicht	50 - 100 mm benetzte Innenfläche

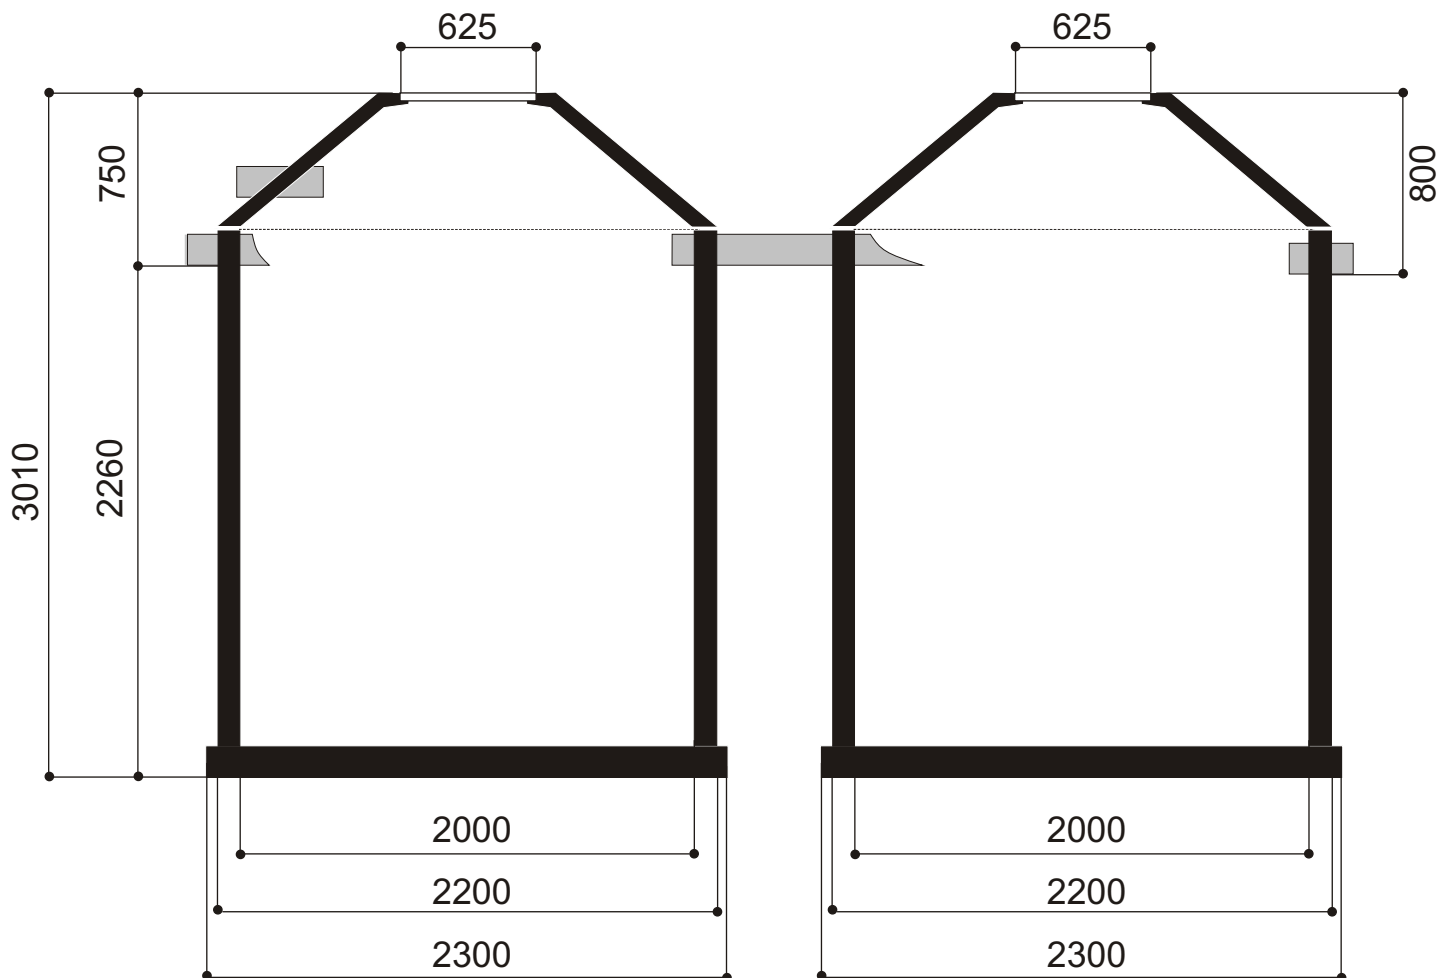

WERTEC Abwassertechnik  
Riedstraße 10  
09117 Chemnitz  
Telefon (0371) 814 99 -20  
Telefax (0371) 814 99 -19  
[fachbetrieb@wertec.com](mailto:fachbetrieb@wertec.com)




# Zisterne GP R6481 Abdeckung Klasse A

M = 1:30  
Angaben in mm  
**Maße sind Trockenmaße**  
© WERTEC GmbH 01/2010

Bestellnummer	GP R6481
Nutzinhalt	13,0 m <sup>3</sup>
Abdeckung	A (begehbar)
Fugen	1 Stück
Zu- und Ablauf	<b>DN100</b>
Gesamtgewicht	13760 kg
Schwerstes Teil	5620 kg
Ø-Aushub	3200 mm
Sauberkeitsschicht benetzte Innenfläche	50 - 100 mm

**Draufsicht**

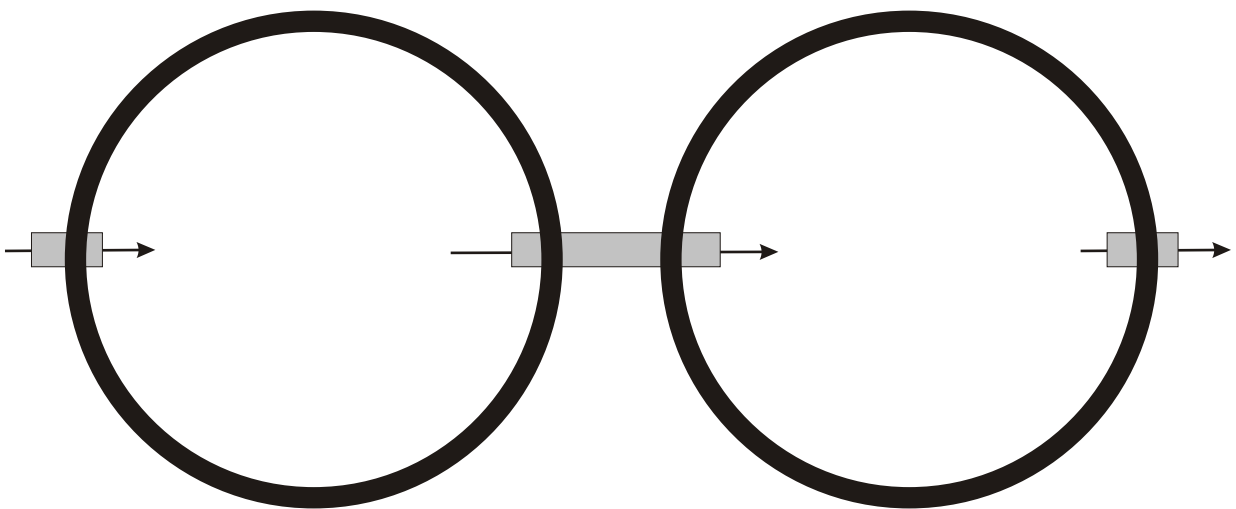

WERTEC Abwassertechnik  
Riedstraße 10  
09117 Chemnitz  
Telefon (0371) 814 99 -20  
Telefax (0371) 814 99 -19  
fachbetrieb@wertec.com

**WERTEC**