
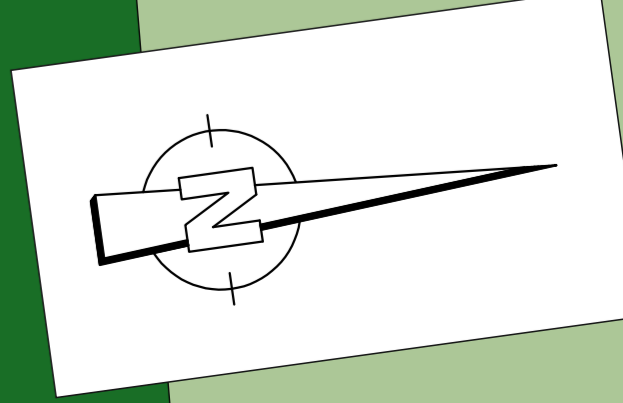
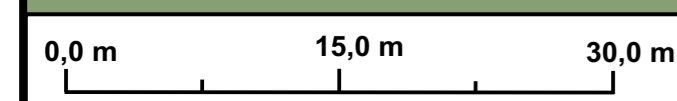



	Bestandsbeschilderung		
	außer Kraft zu setzende Bestandsbeschilderung		
	aufzustellende Beschilderung		
	Absperrschranken (VZ-600)		
	Verkehrsicherungsleuchten		
	Bauzaun aus Maschengitter (H: 2,00 m)		

TWB Tief- und Wasserbau GmbH Calauer Straße 2 03222 Lübbenau OT Boblitz		VZ-Plan Teil 1 v. 2 (Arbeitsstelle)
BV: Brücke 03 (BW20) in 12529 Schönefeld		
	Datum	Zeichen
gezeichnet	09.08.2022	G.J.
bearbeitet	12.08.2022	G.J.
geprüft		

LVT Lendel
Verkehrstechnik GmbH

Die Aufstellung des Bauzaunes aus verzinktem Maschengitter (Zaunhöhe: 2,0m) erfolgt durch die TWB Tief- und Wasserbau GmbH

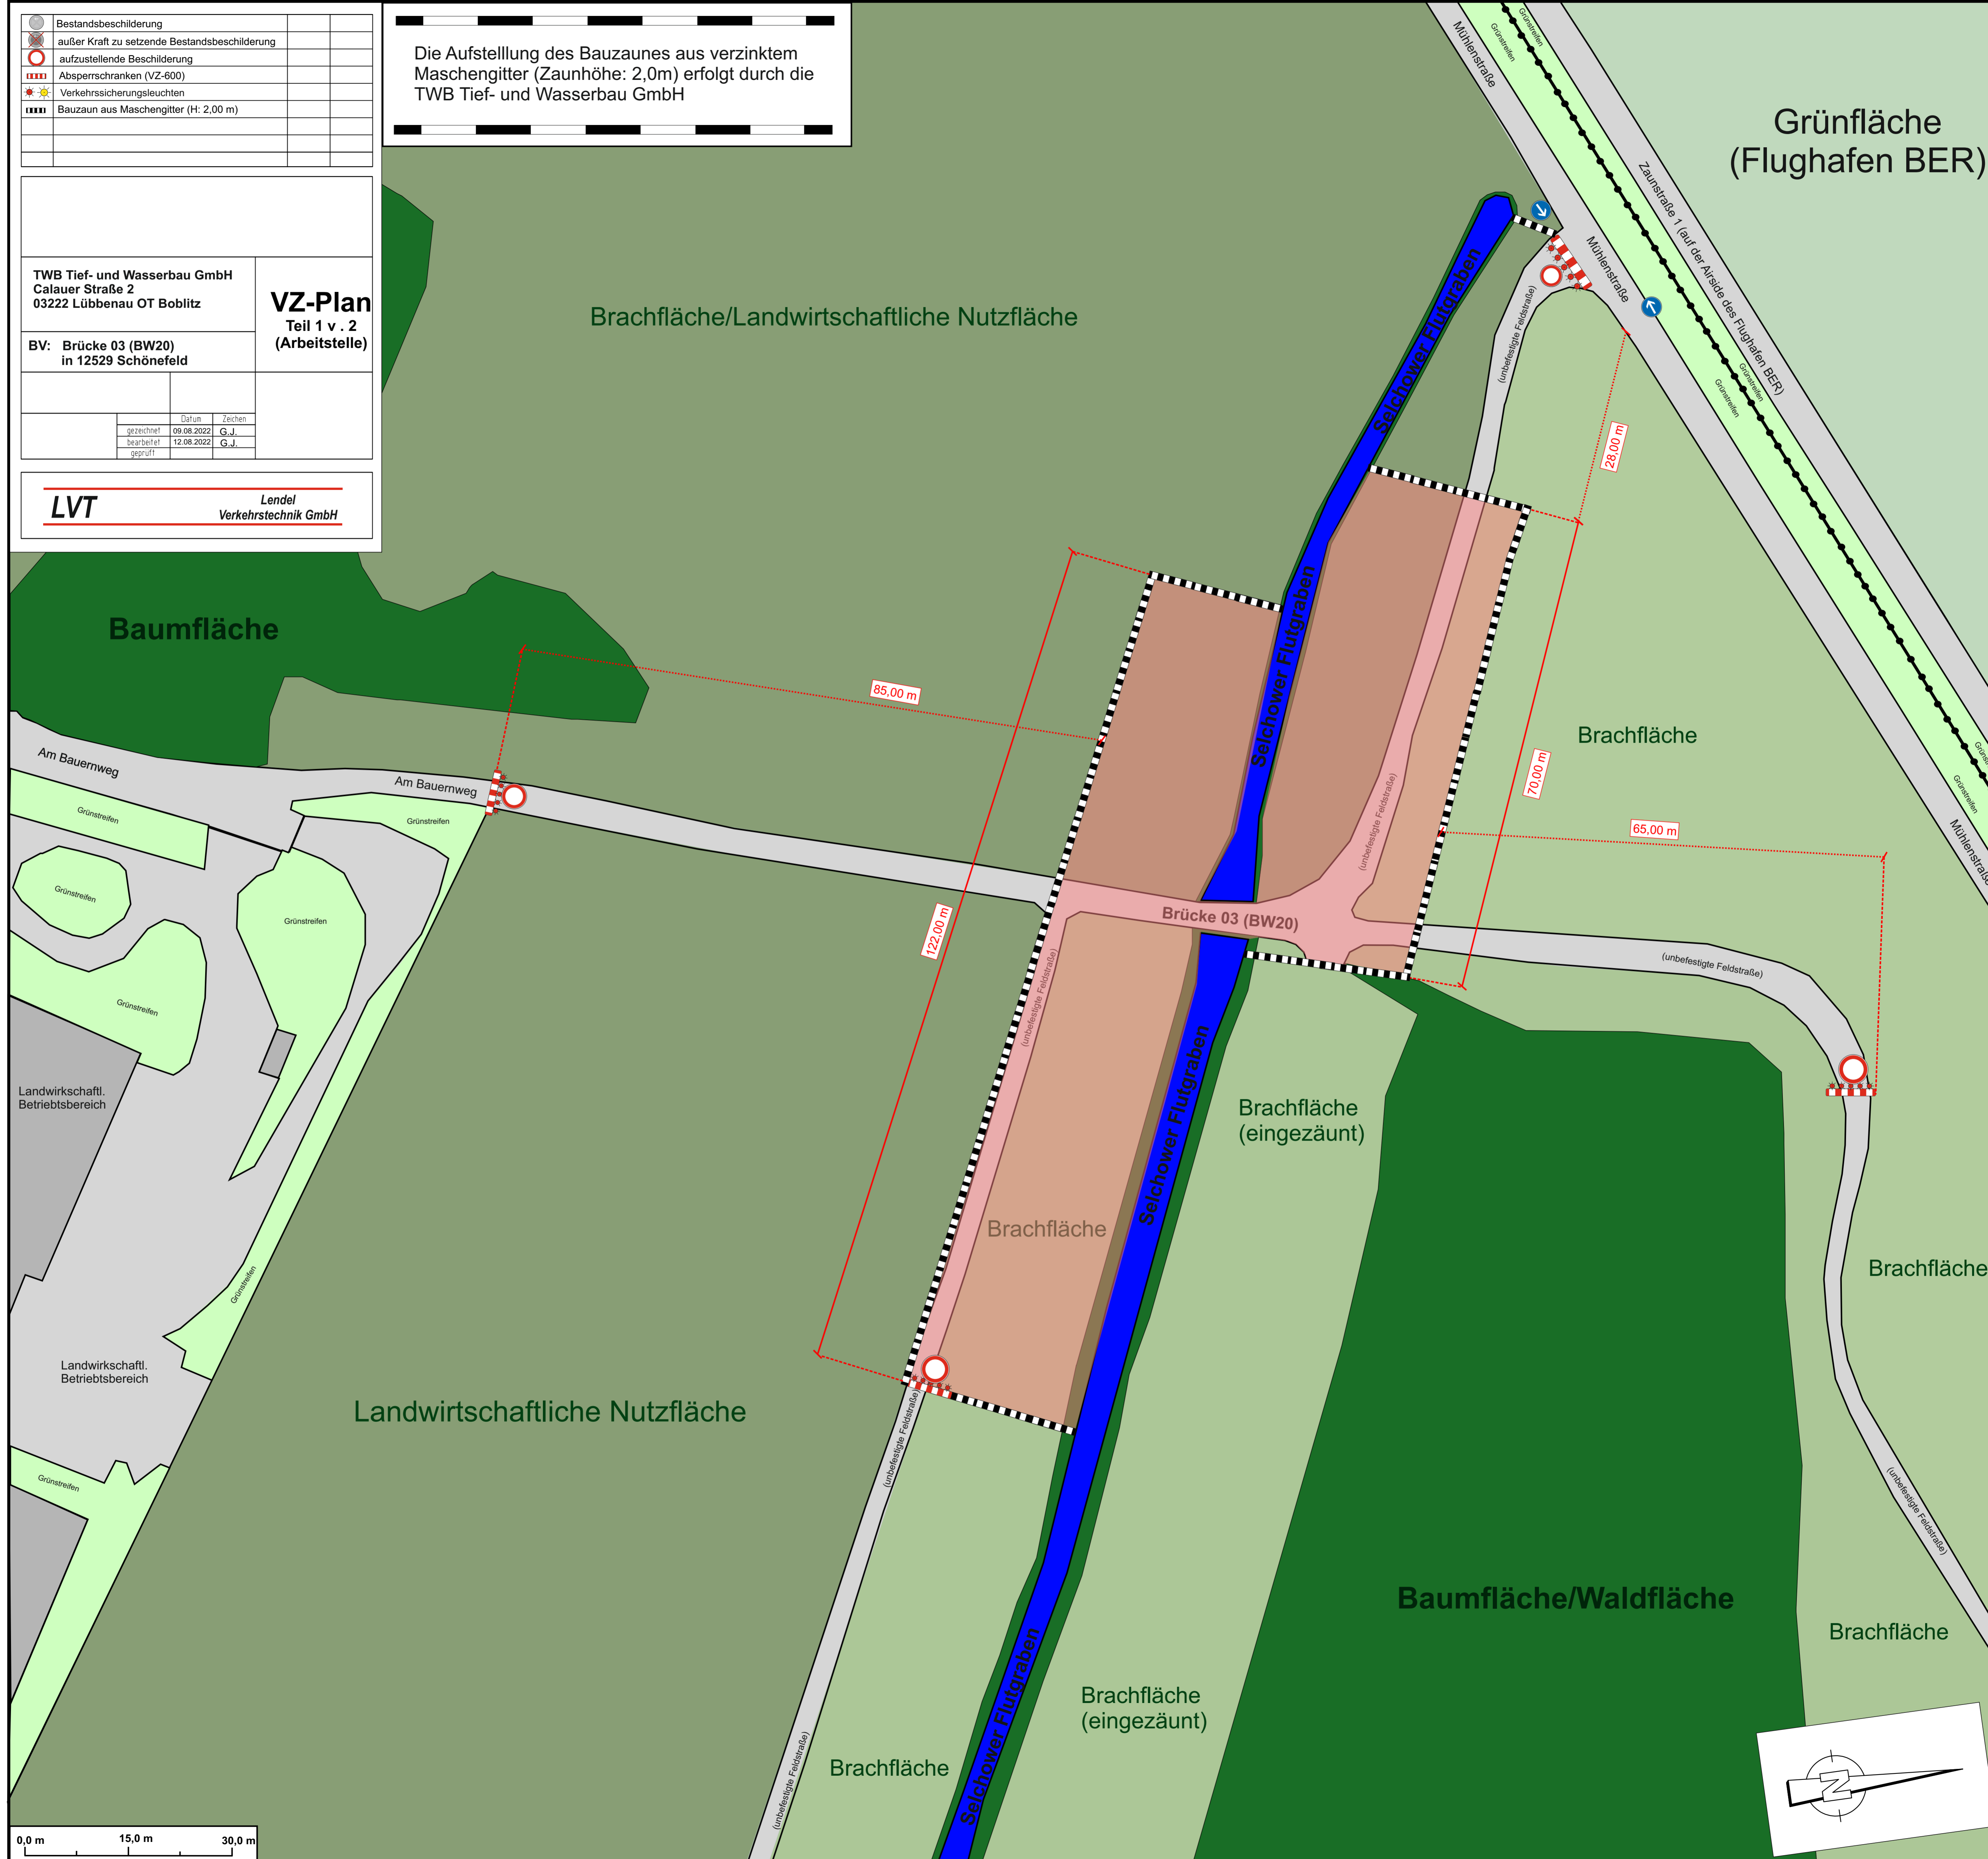

	aufzustellende Beschilderung				


TWB Tief- und Wasserbau GmbH
 Calauer Straße 2
 03222 Lübbenau OT Boblitz

**BV: Brücke 03 (BW20)
 in 12529 Schönefeld**

VZ-Plan
 Teil 2 v . 2
 (Lageplan)

	Datum	Zeichen
gezeichnet	24.05.2022	G.J.
bearbeitet	24.05.2022	G.J.
geprüft		

LVT **Lendel
Verkehrstechnik GmbH**

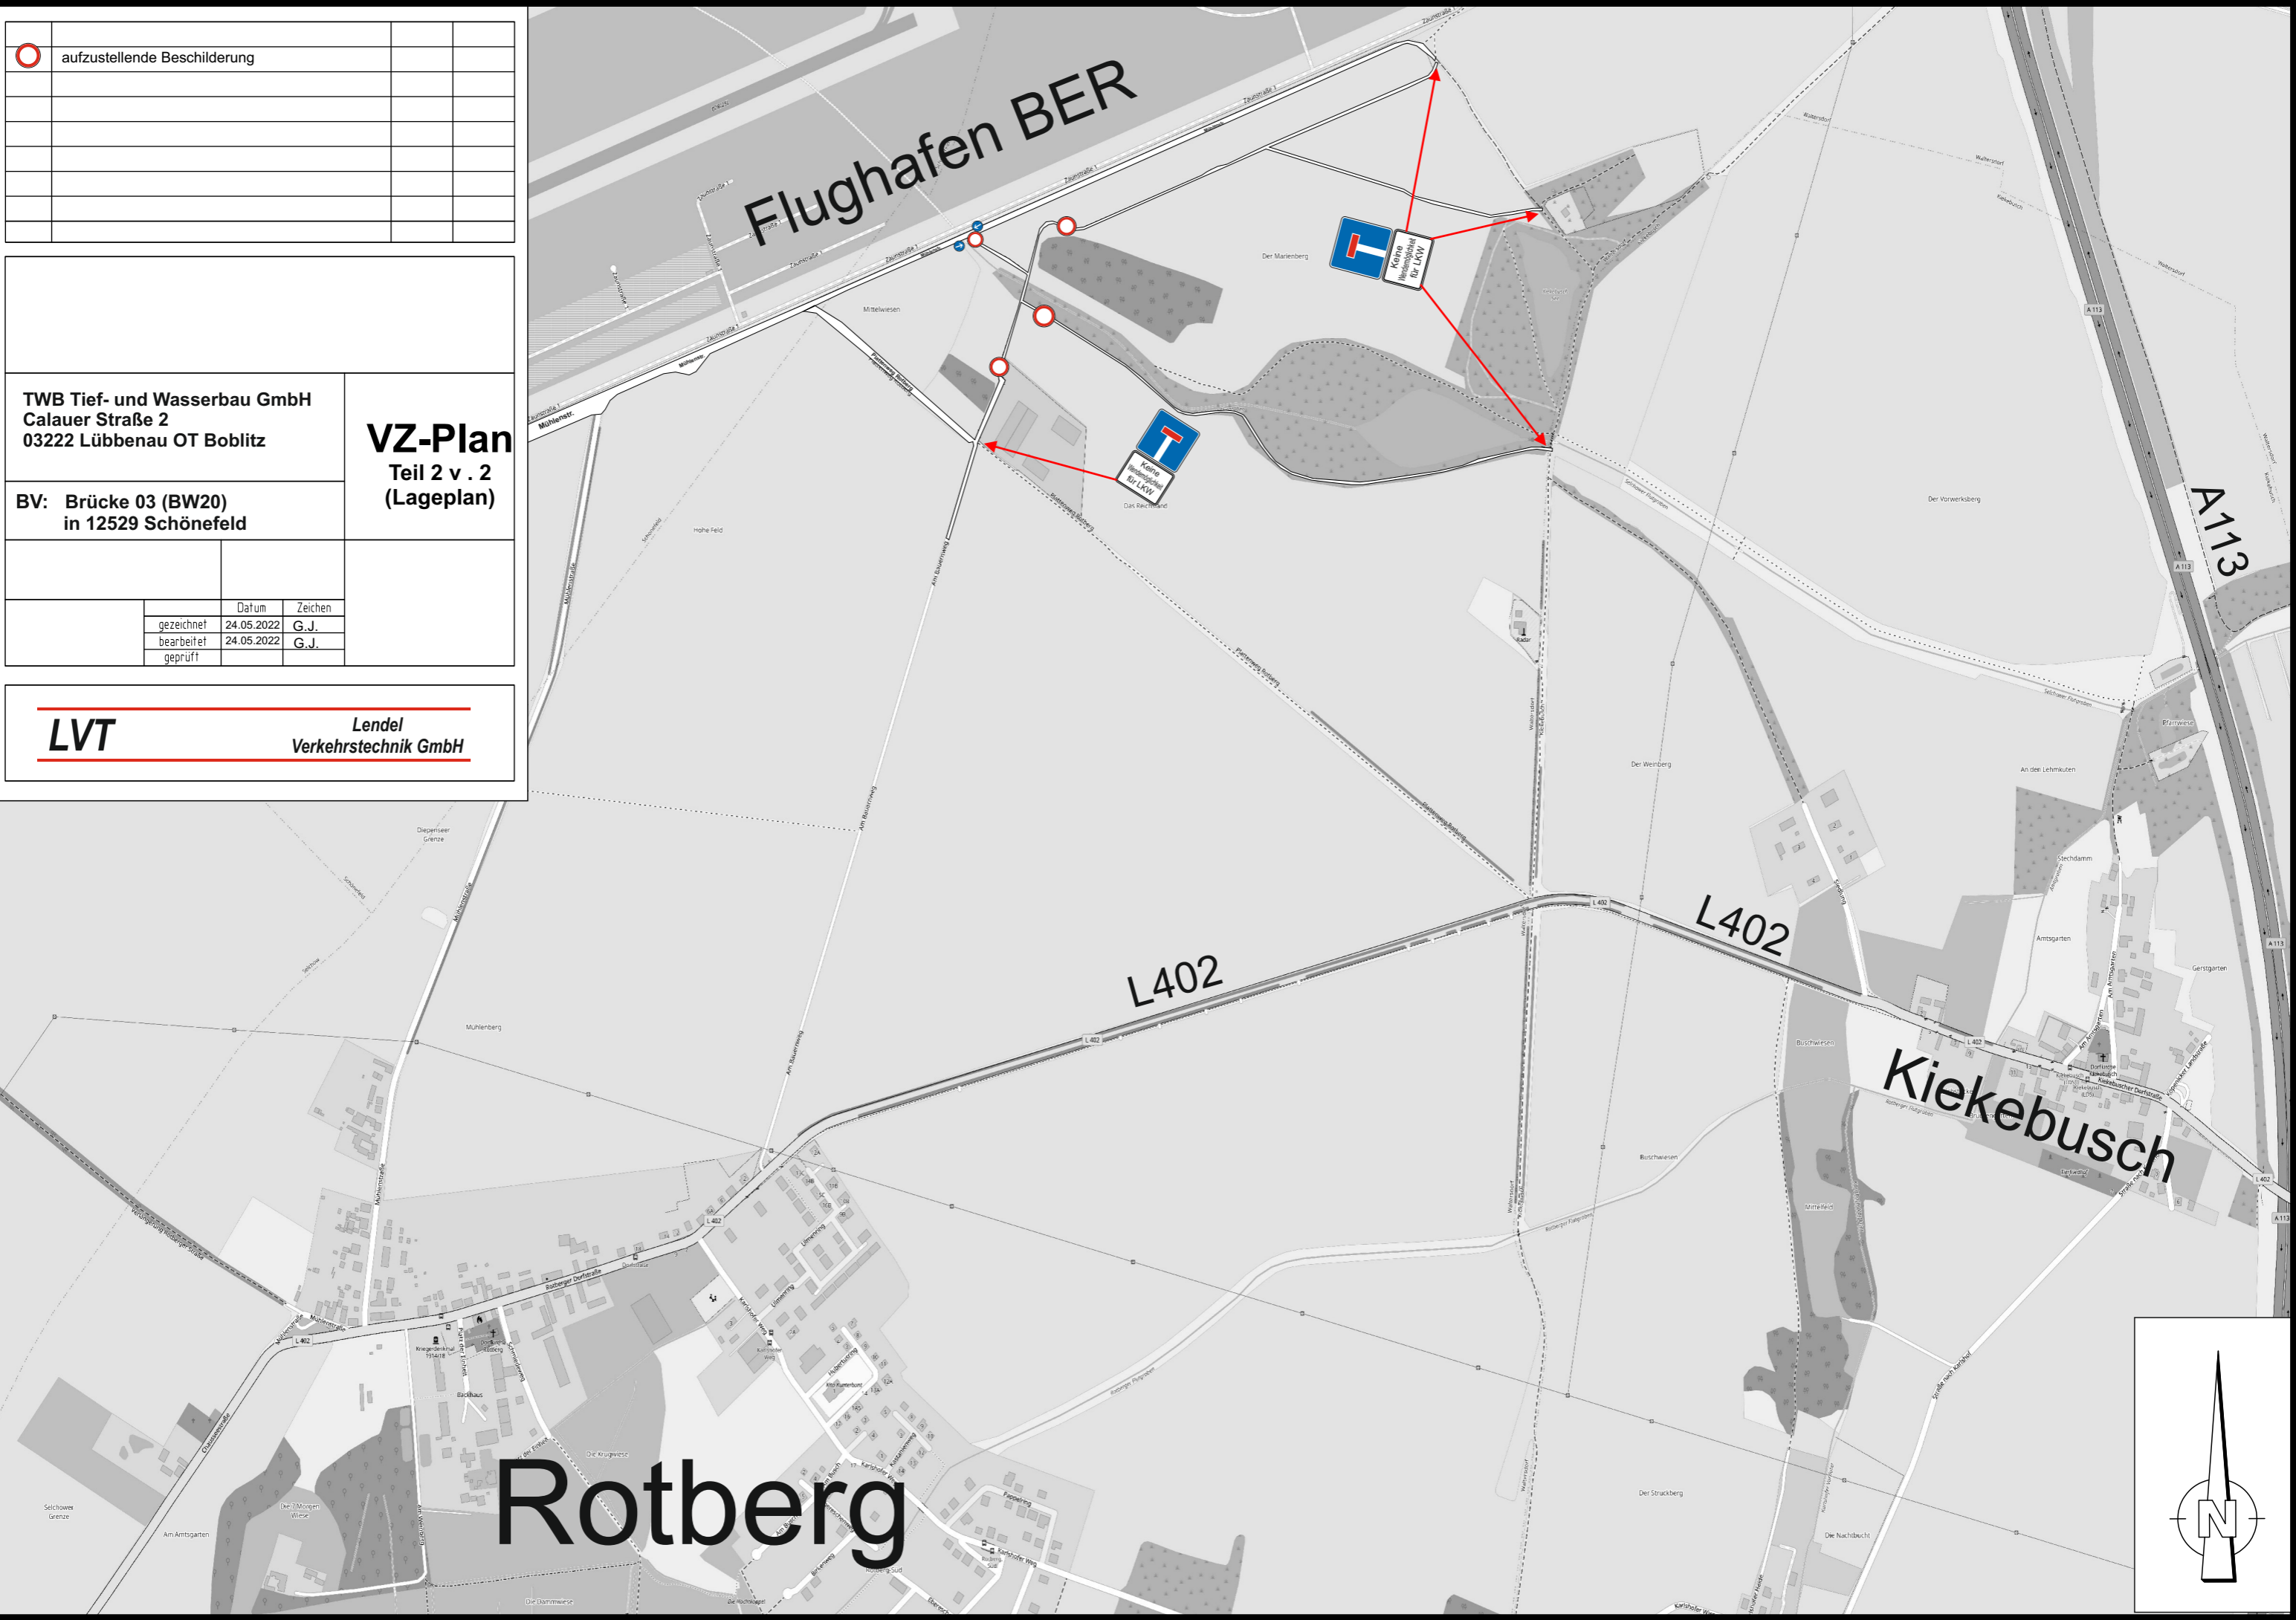

Rotberg