


M = 1:200
 NN 331,00

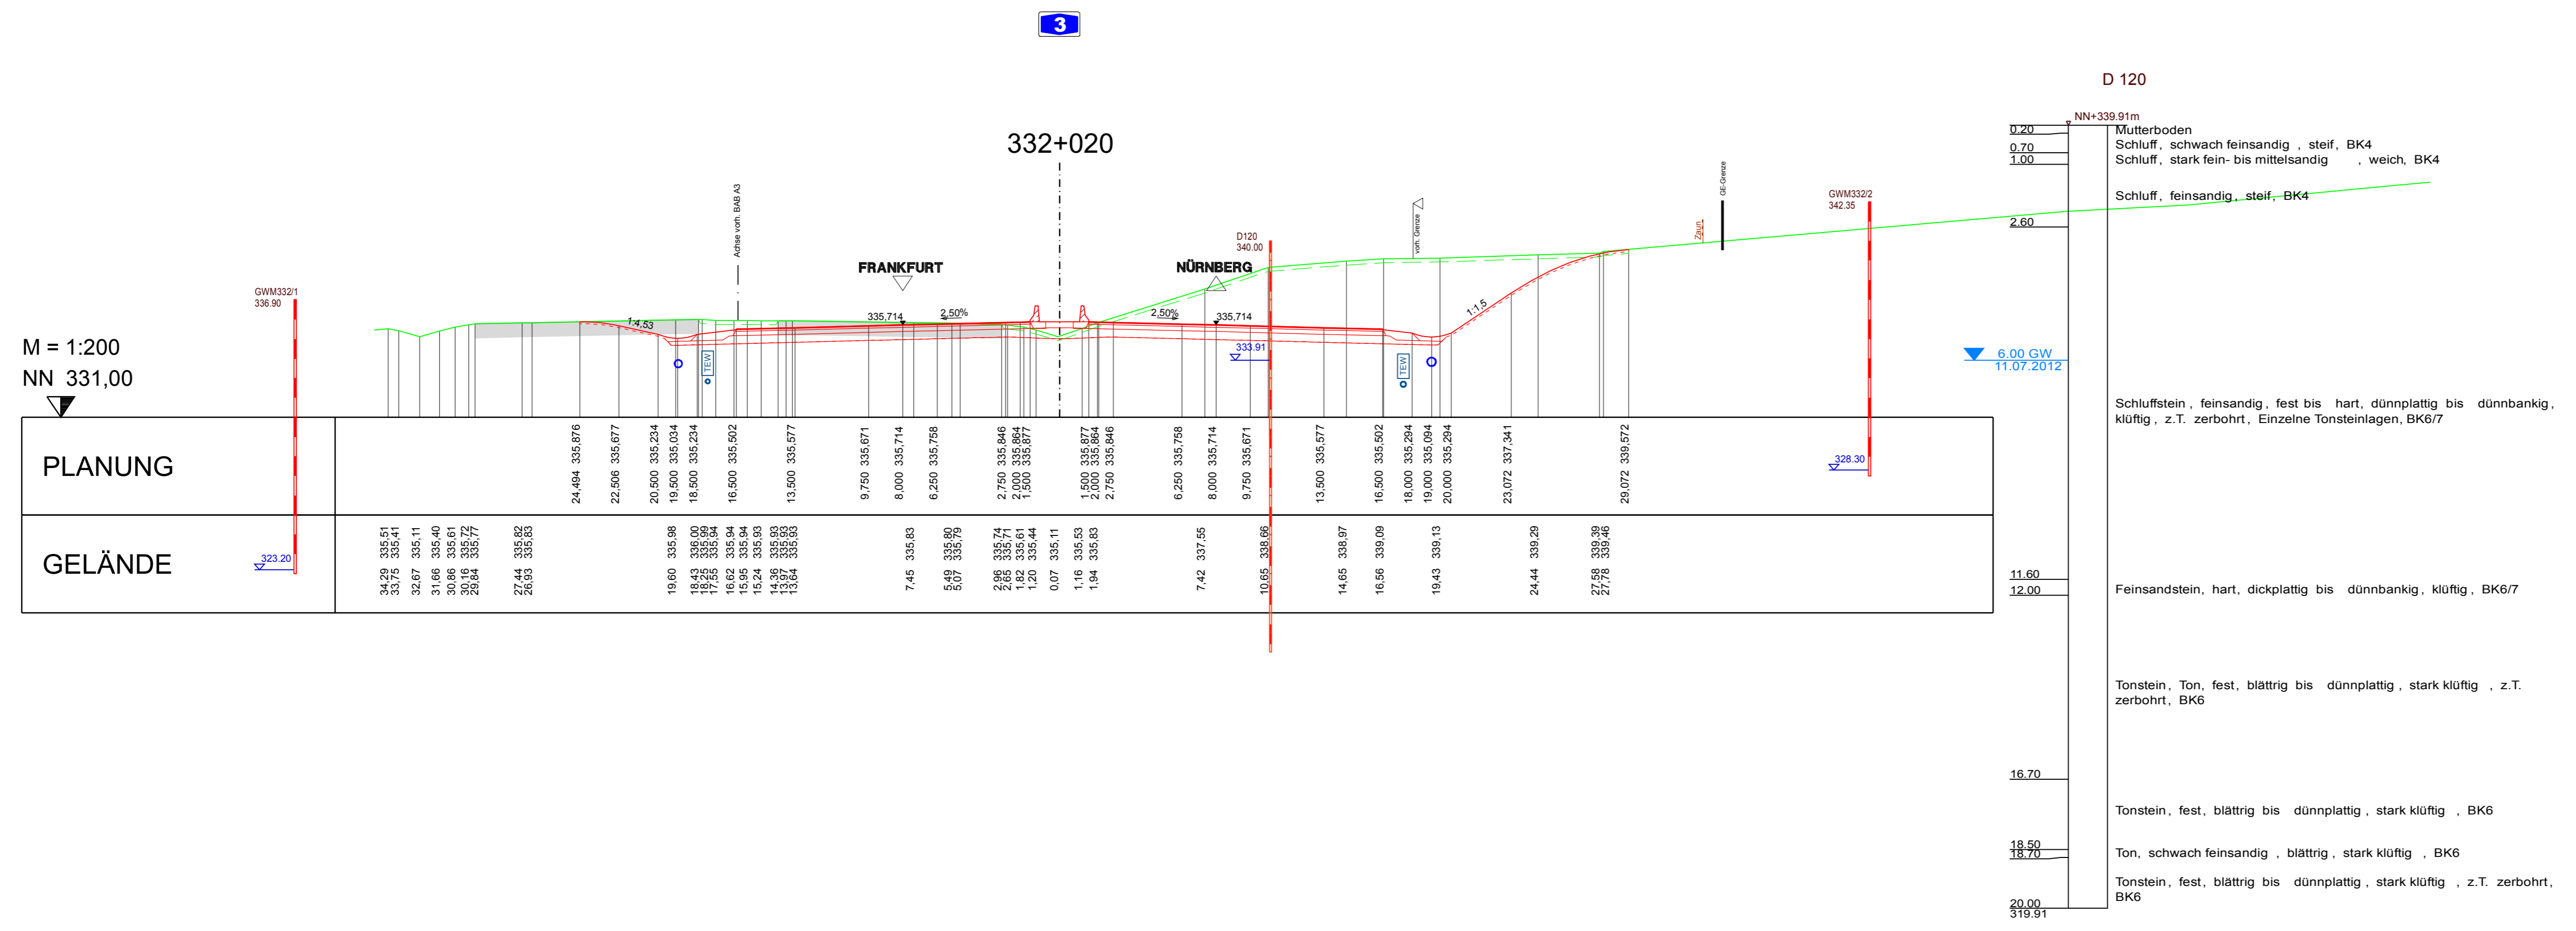

D 120

NN+339,91m
 0,20 Mutterboden
 0,70 Schluff, schwach feinsandig, steif, BK4
 1,00 Schluff, stark fein- bis mittelsandig, weich, BK4
 Schluff, feinsandig, steif, BK4

Schluffstein, feinsandig, fest bis hart, dünnplattig bis dünnbankig, klüftig, z.T. zerbohrt, Einzelne Tonsteinlagen, BK6/7


Feinsandstein, hart, dickplattig bis dünnbankig, klüftig, BK6/7

Tonstein, Ton, fest, blättrig bis dünnplattig, stark klüftig, z.T. zerbohrt, BK6

Tonstein, fest, blättrig bis dünnplattig, stark klüftig, BK6

Ton, schwach feinsandig, blättrig, stark klüftig, BK6

Tonstein, fest, blättrig bis dünnplattig, stark klüftig, z.T. zerbohrt, BK6

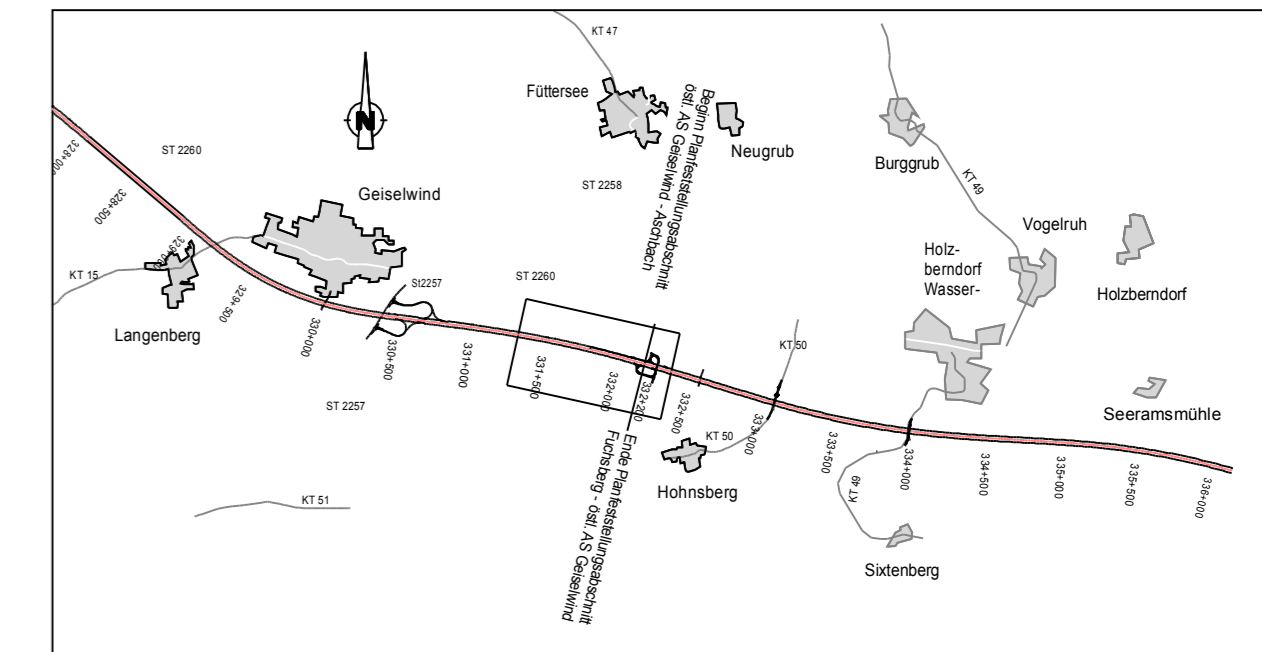

Autobahndirektion Nordbayern

Flaschenhofstraße 55
 90402 Nürnberg

Tel.: 0911/4621-01, Fax: 0911/4621-456, E-Mail: poststelle@abdnb.bayern.de

bearbeitet:	Gz: H&P/Ro	Sept. 2016
gezeichnet:	Gz: H&P/Ro	Sept. 2016
geprüft:	Gz:	
PSP Nr.:	Gz:	
Projekt:		

Plangenehmigung Tiefenentwässerung

Straßenbauverwaltung Freistaat Bayern

Autobahndirektion Nordbayern

Straße / Abschn.-Nr. / Station:

PROJIS-Nr.:

Unterlage / Blatt-Nr.: 6.1 / 1

Querprofile
 BAB A3
 Tiefenentwässerung bei 332+020

Maßstab: 1:200

BAB A3 Frankfurt - Nürnberg

6-streifiger Ausbau

Fuchsberg - östl. AS Geiselwind von Bau-km 325+655 - 332+200
 östl. AS Geiselwind - Aschbach von Bau-km 332+200 - 336+183

Aufgestellt und geprüft:
 Autobahndirektion Nordbayern
 Nürnberg, den 28.12.2016

Ried, Baudirektor